

Massstab: 1:200

unbeglaubigte Plankopie

Erstellt am: 20.11.2025

Die gedruckten Daten haben nur informativen Charakter. Es können keine rechtlichen Ansprüche irgendwelcher Art geltend gemacht werden. Grundstücke mit unterstrichenen Grundstücksnummern sind im Grundbuch provisorisch eingetragen.



RegioGIS
BERNER OBERLAND

2600400

1205460

1205460

Fassade

Lukarne

Dach 2

Dach 4

Dach 1

Dach 3

VD 2

VD 1

10'255.57 mm
1'469.67 mm
1'922.47 mm
10'187.17 mm

0 2 4 6 8 10m

2600380

2600400



1205440

Mst	1:50
Planfläche	0.50
Gezeichnet	dwb/bz
Datum	23.03.2004
Plannummer	1577-50-01
Bemerkung	Revisionspläne
Geändert	25.11.2005


Grundriss 1:50






- Dachaufbau neuer Kiga:
- Ansaat
- mineralisches Substrat 60mm
- Drainschutzbahn Sarnavert 35mm
- Abdichtung Bitumenbahn 2-lagig
- Trennlage Korkschröt 4mm
- Annahme
- Dämmung 100 PIR
- Dampfbremse Lose

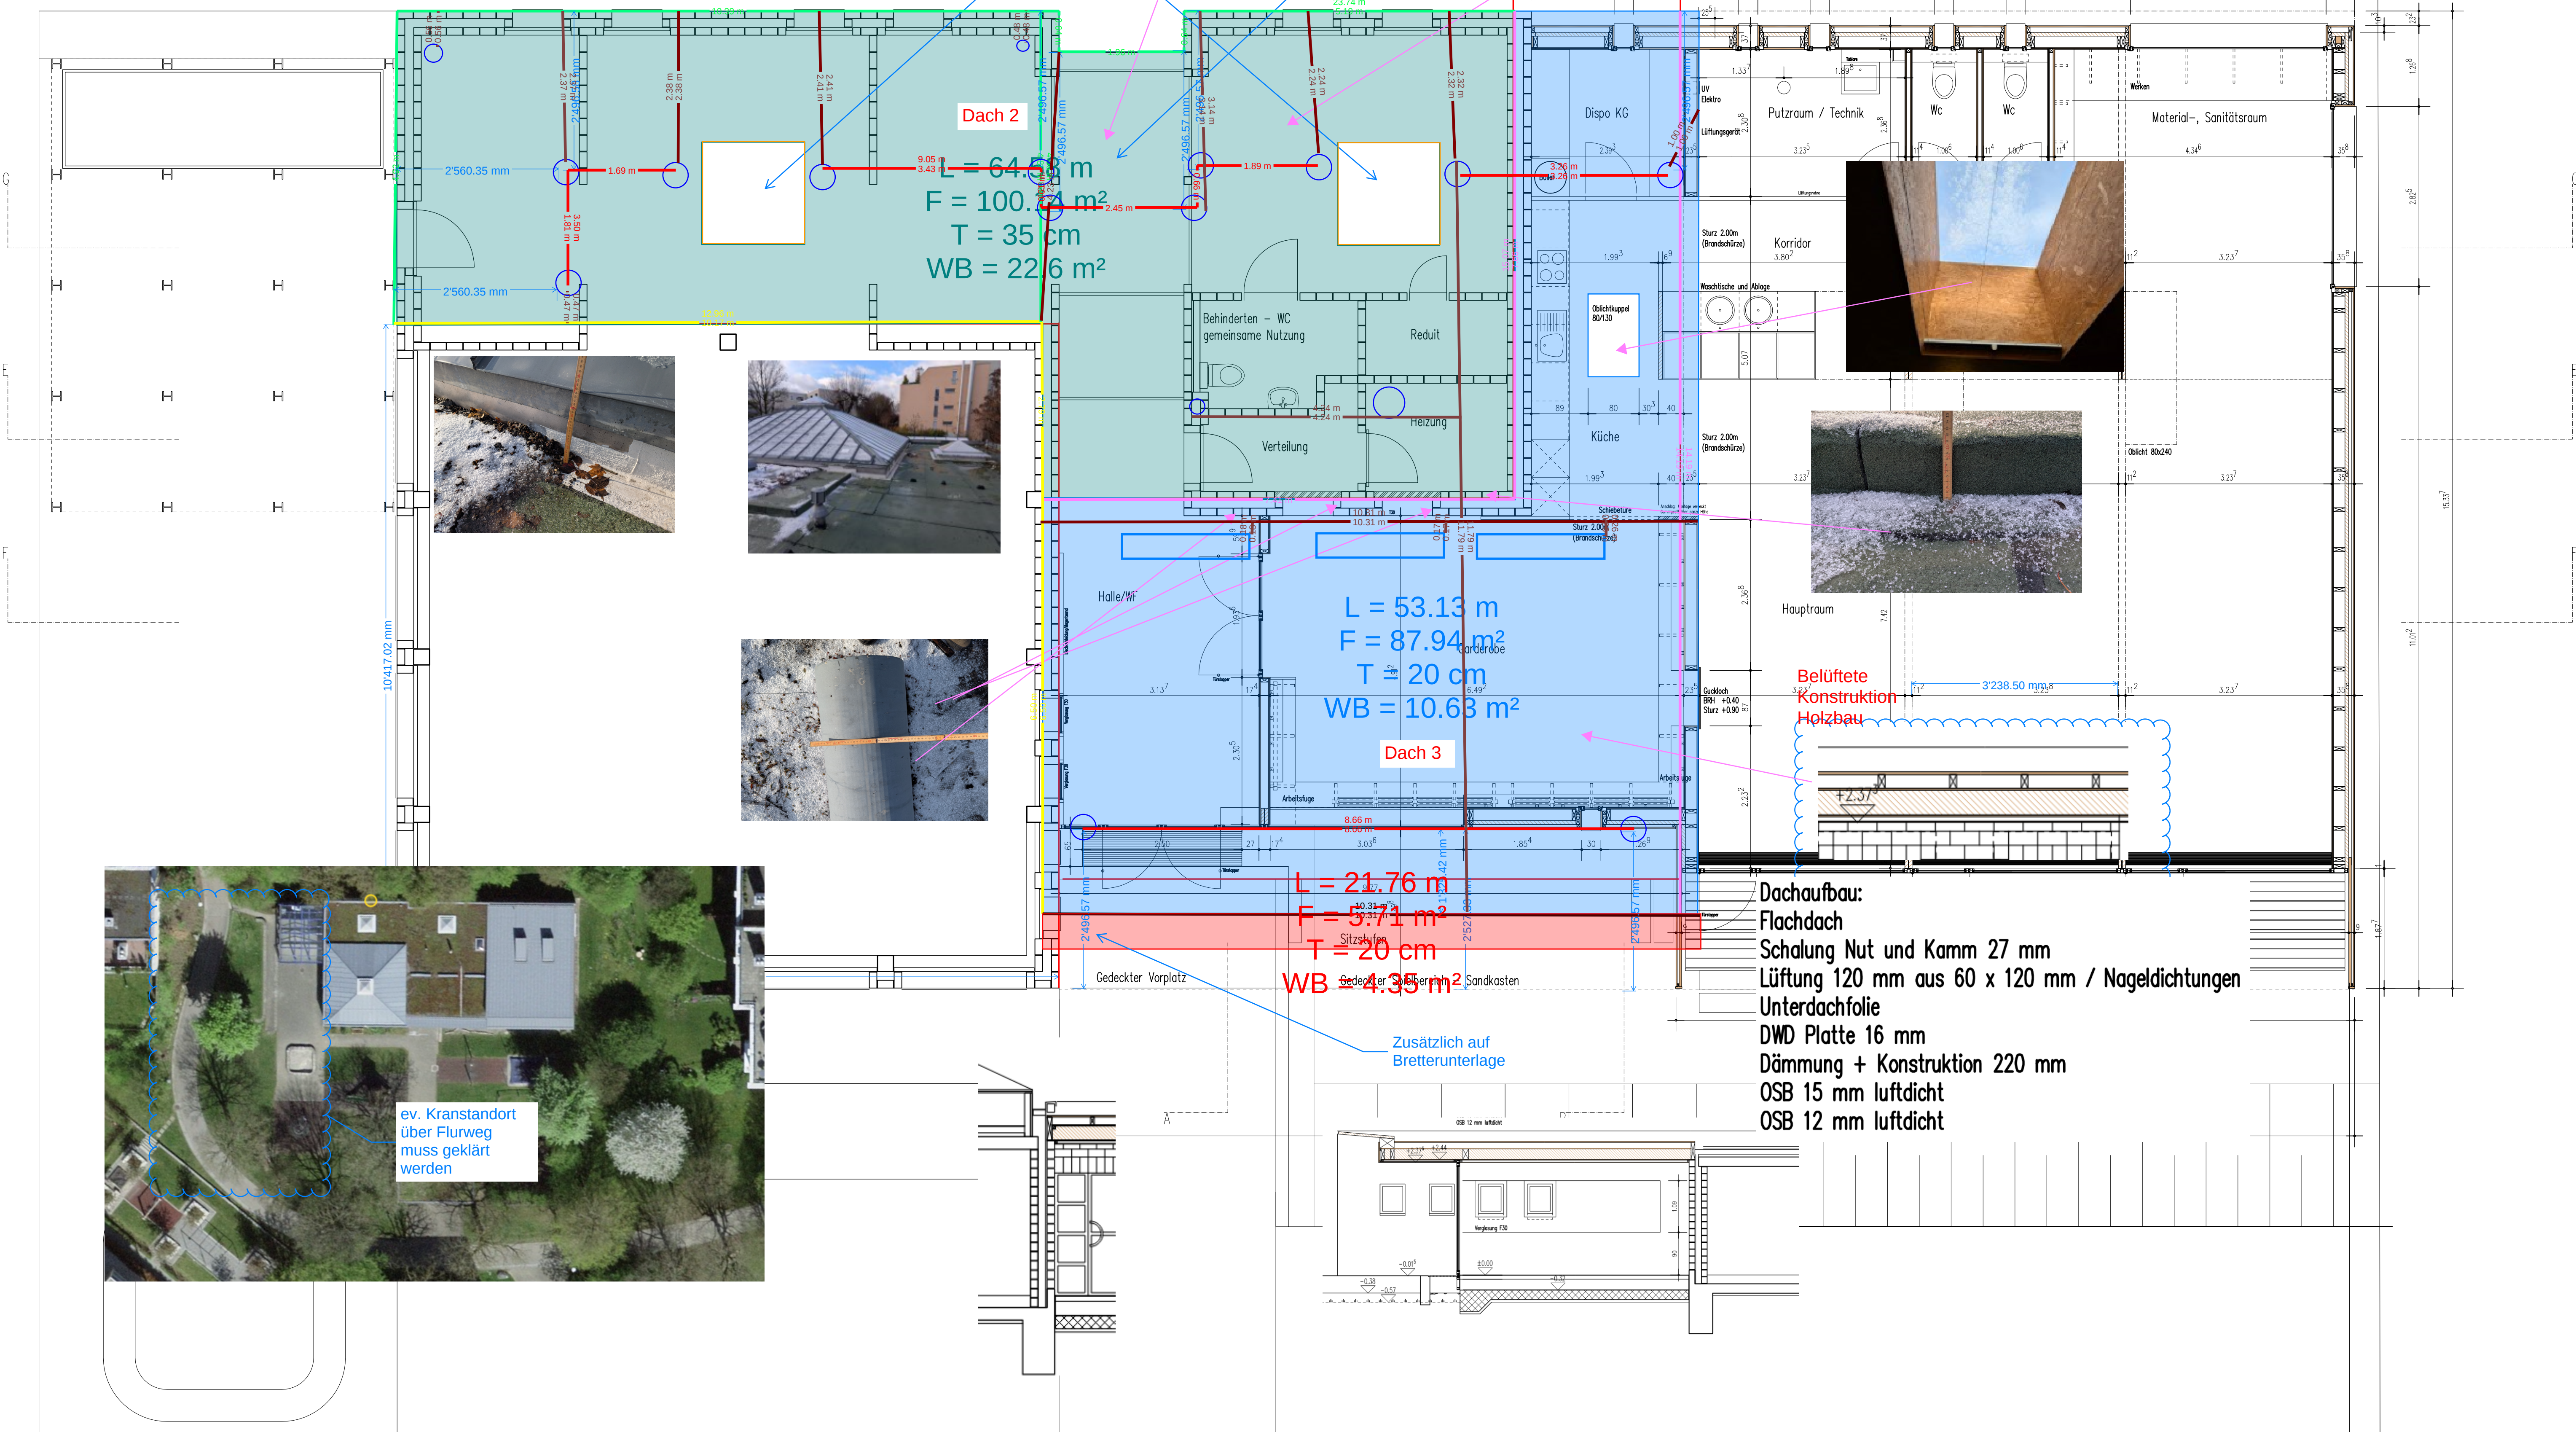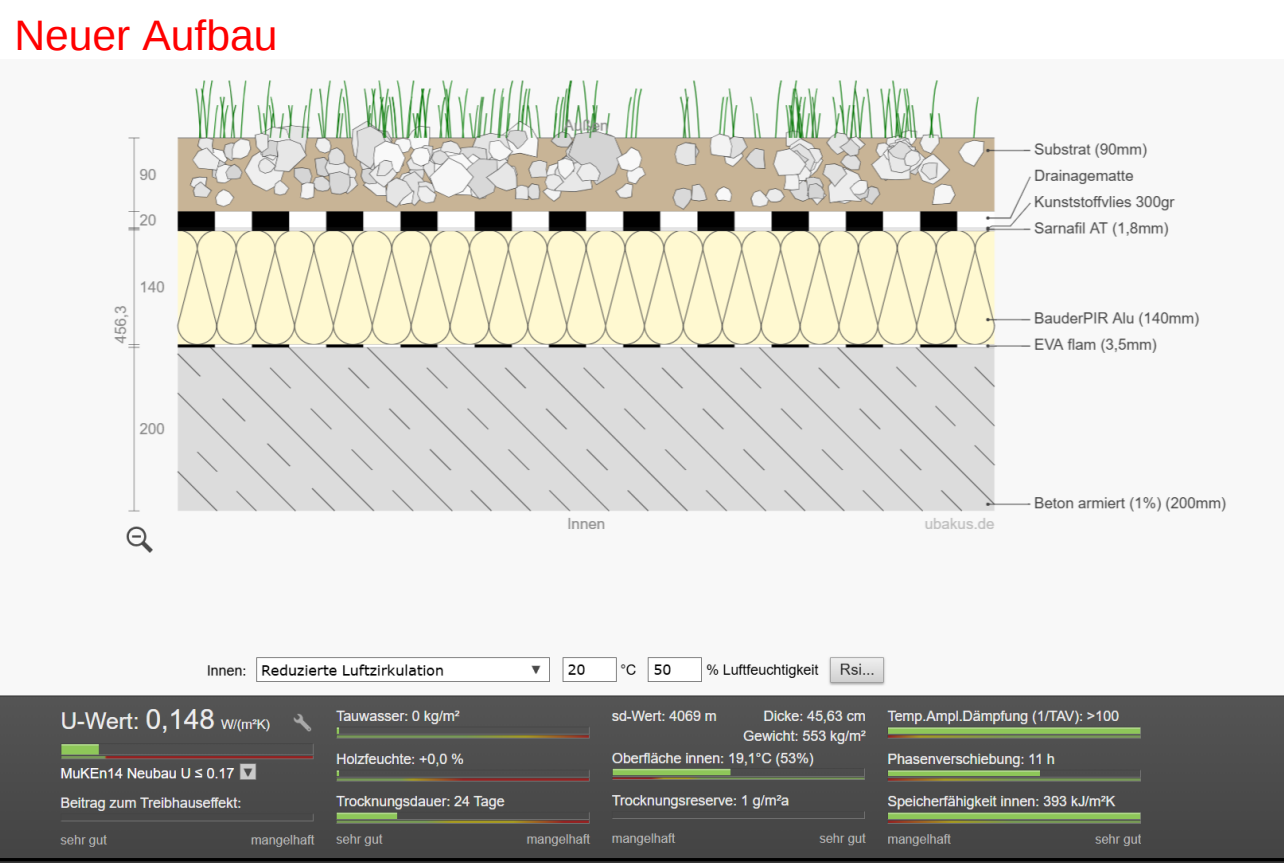


Mst	1:50	Kindergarten Kläyhof Zollikofen
Planfläche	0.50	
Gezeichnet	dw/bz	
Datum	23.03.2004	Grundriss 1:50
Plannummer	1577-50-01	
Bemerkung	Revisionspläne	
Geändert	25.11.2005	

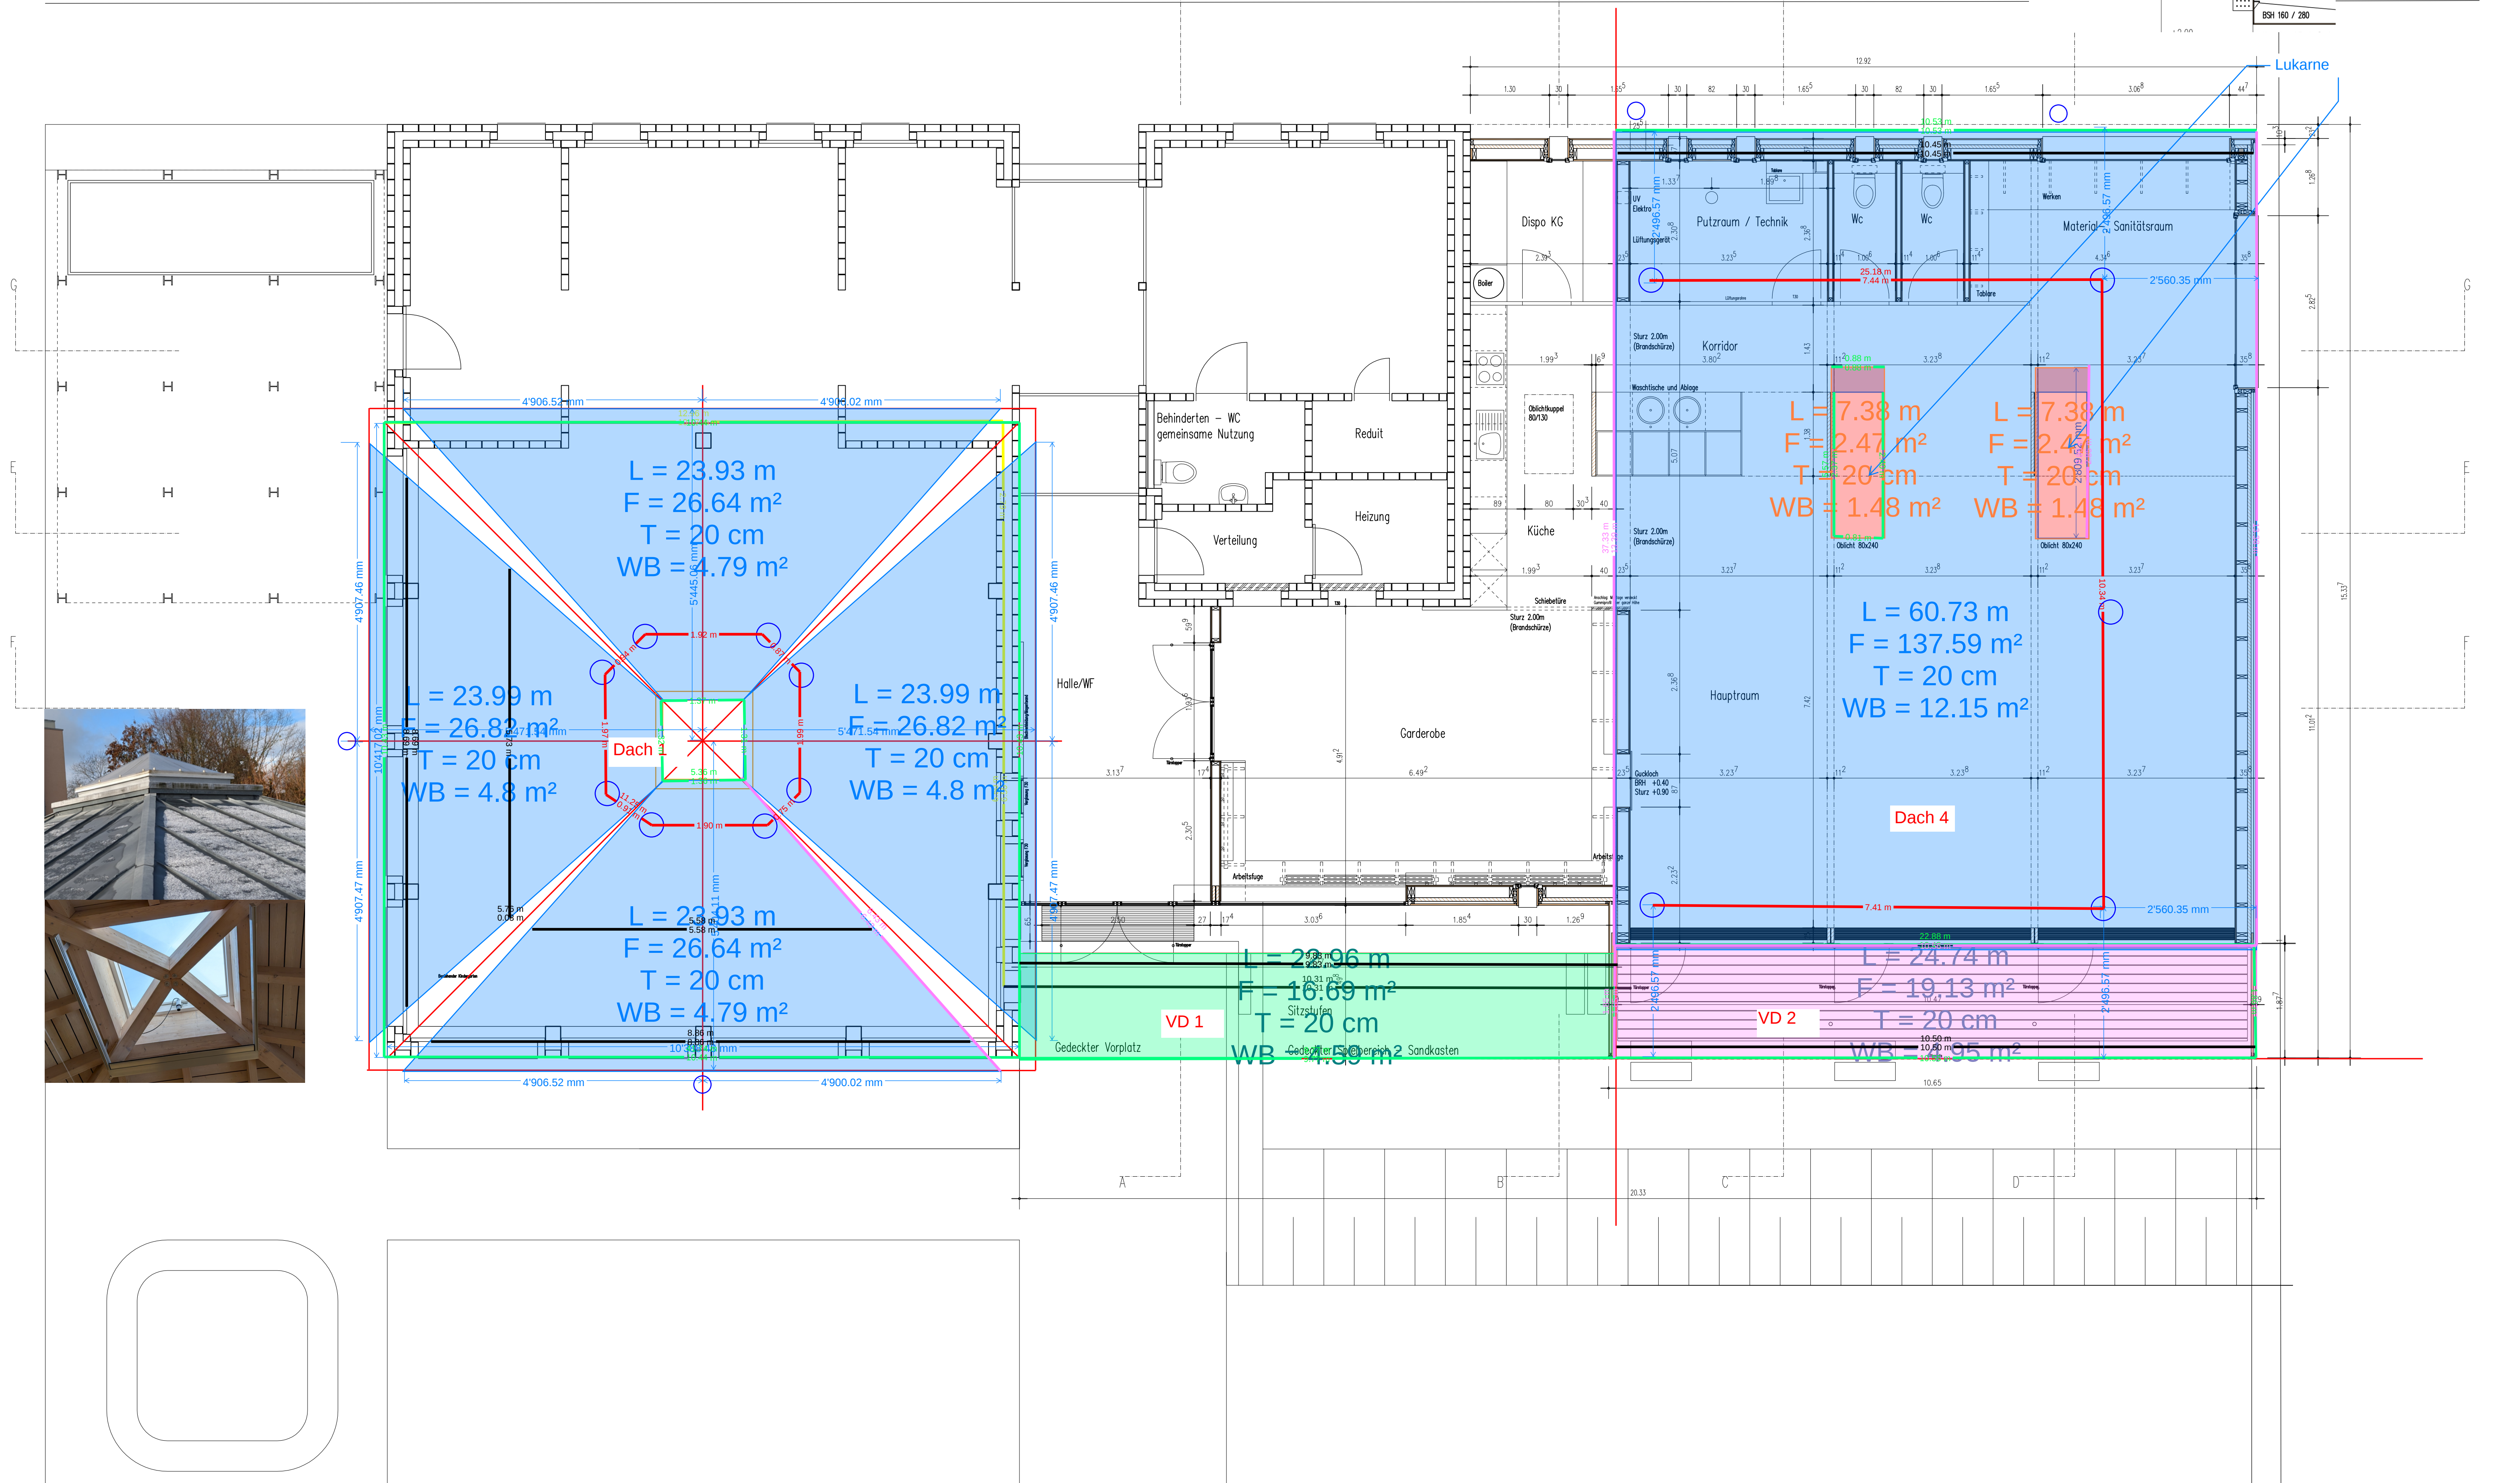


Mst	1:50	Kindergarten Kläyhof Zollikofen
Planfläche	0.50	
Gezeichnet	dw/bz	
Datum	23.03.2004	Fassaden 1:50
Plannummer	1577-50-03	
Bemerkung	Revisionspläne	
Geändert	25.11.2005	

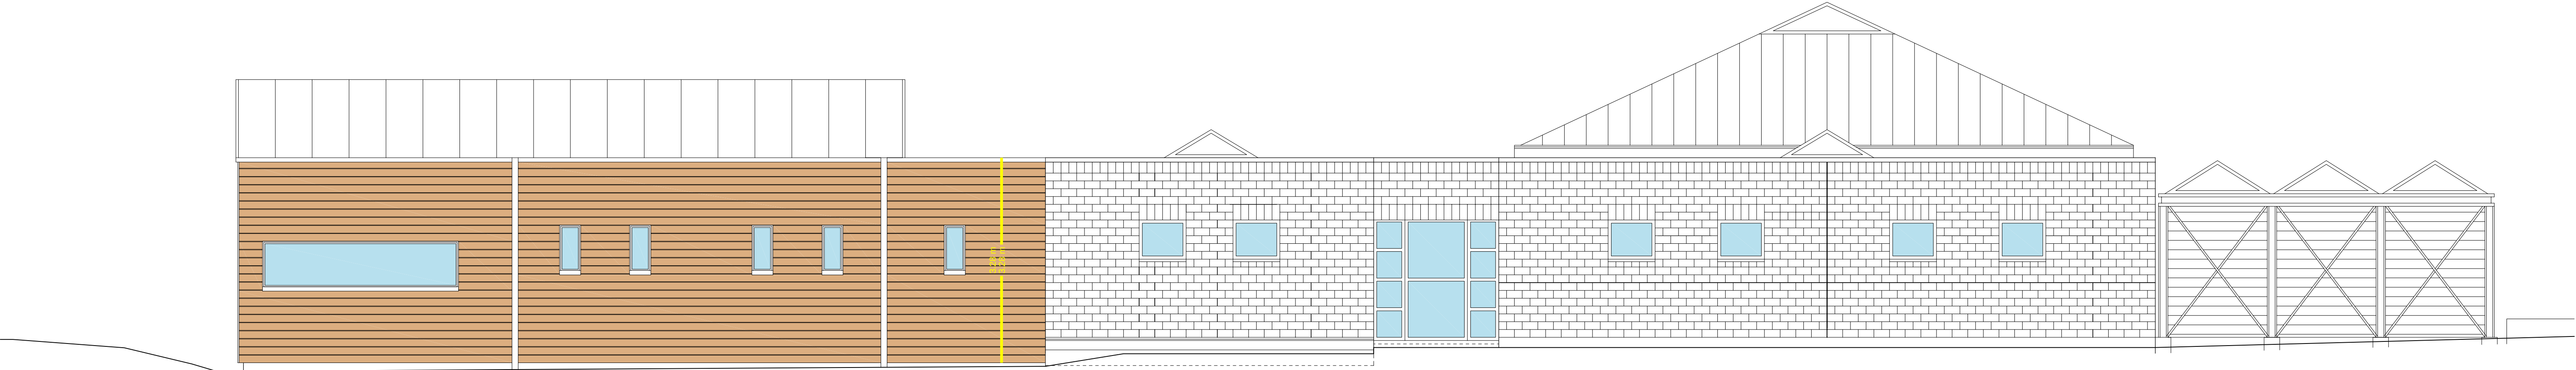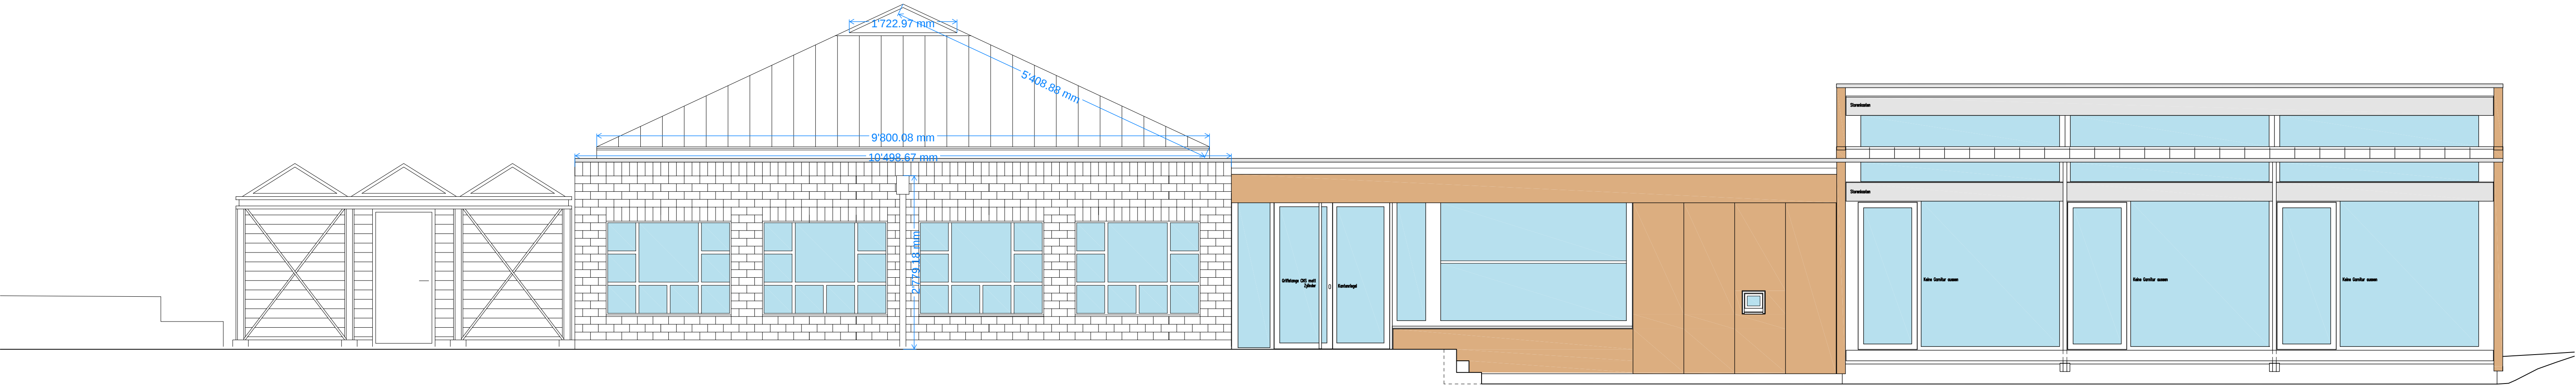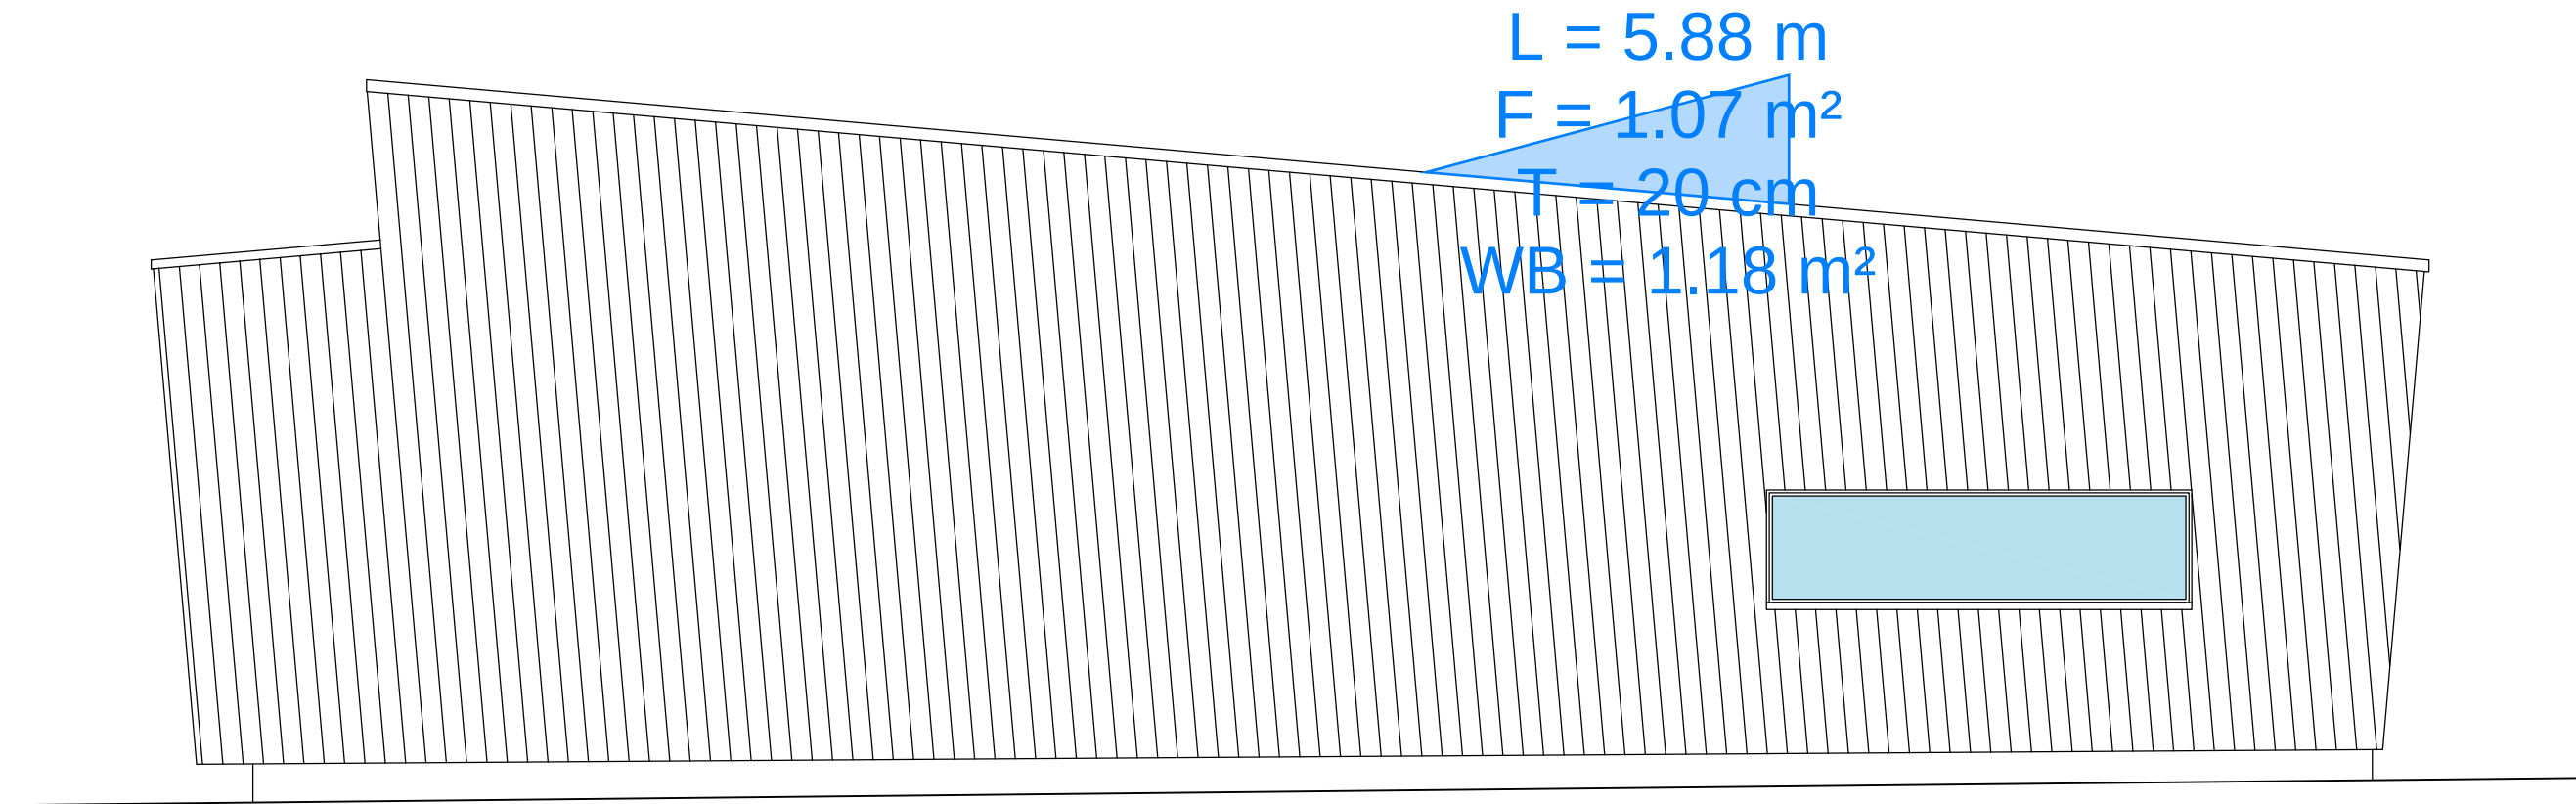


Mst	1:50	Kindergarten Kläyhof Zollikofen
Planfläche	0.50	
Gezeichnet	dw/bz	
Datum	23.03.2004	Schnitte 1:50
Plannummer	1577-50-02	
Bemerkung	Revisionspläne	
Geändert	25.11.2005	

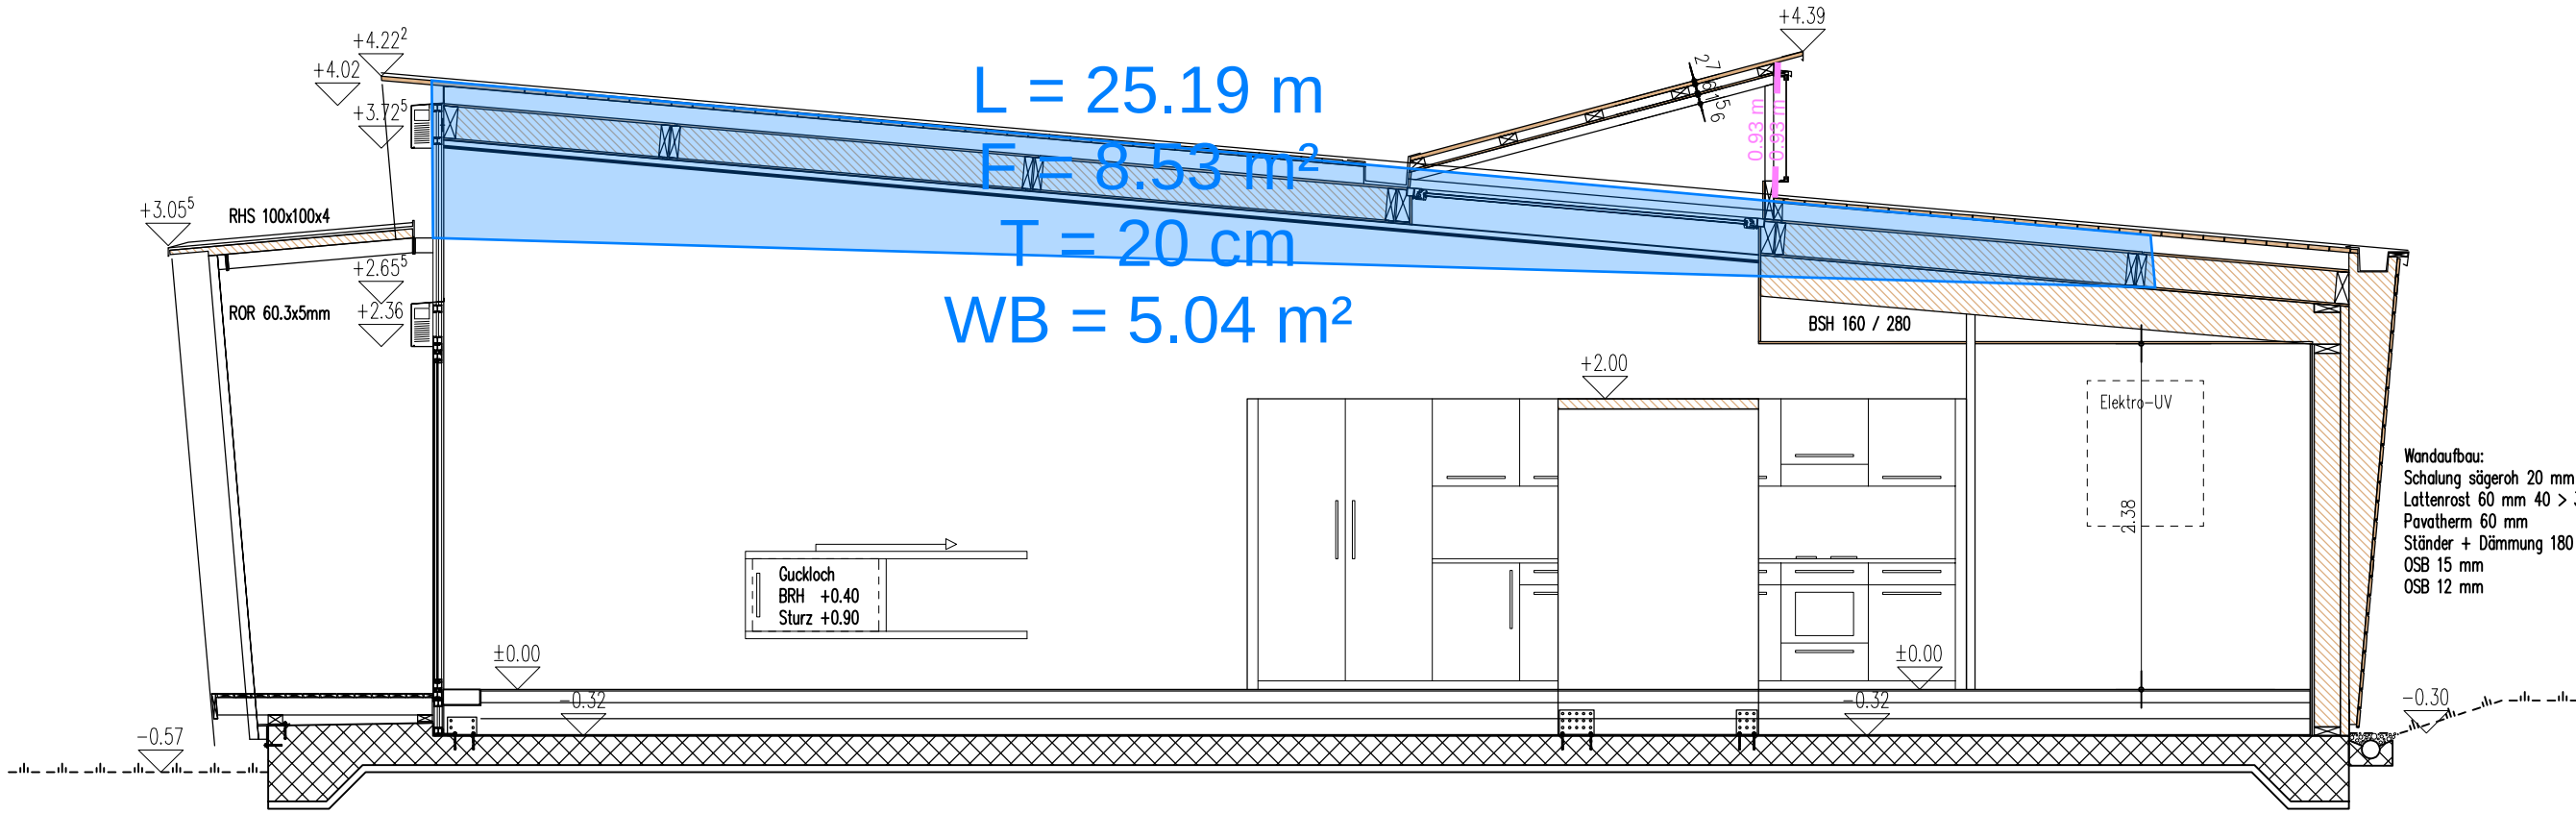


Schnitt C

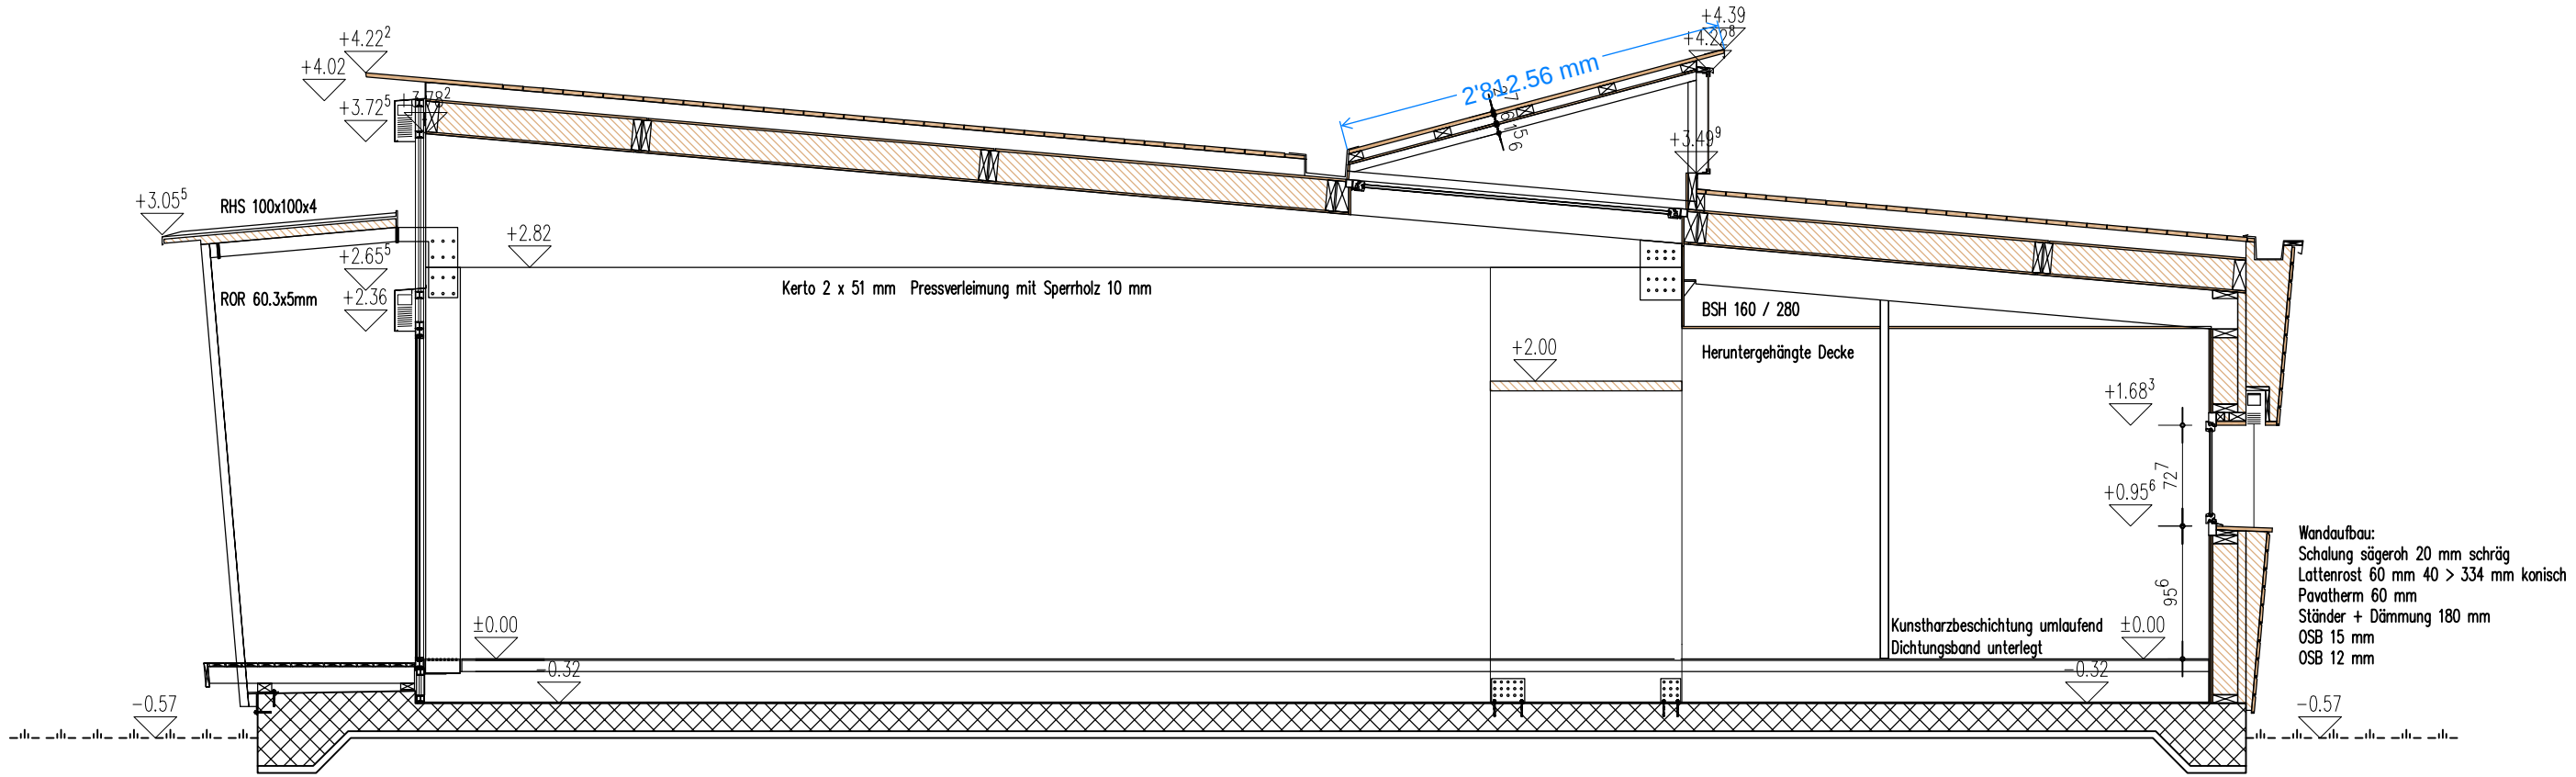


Schnitt D

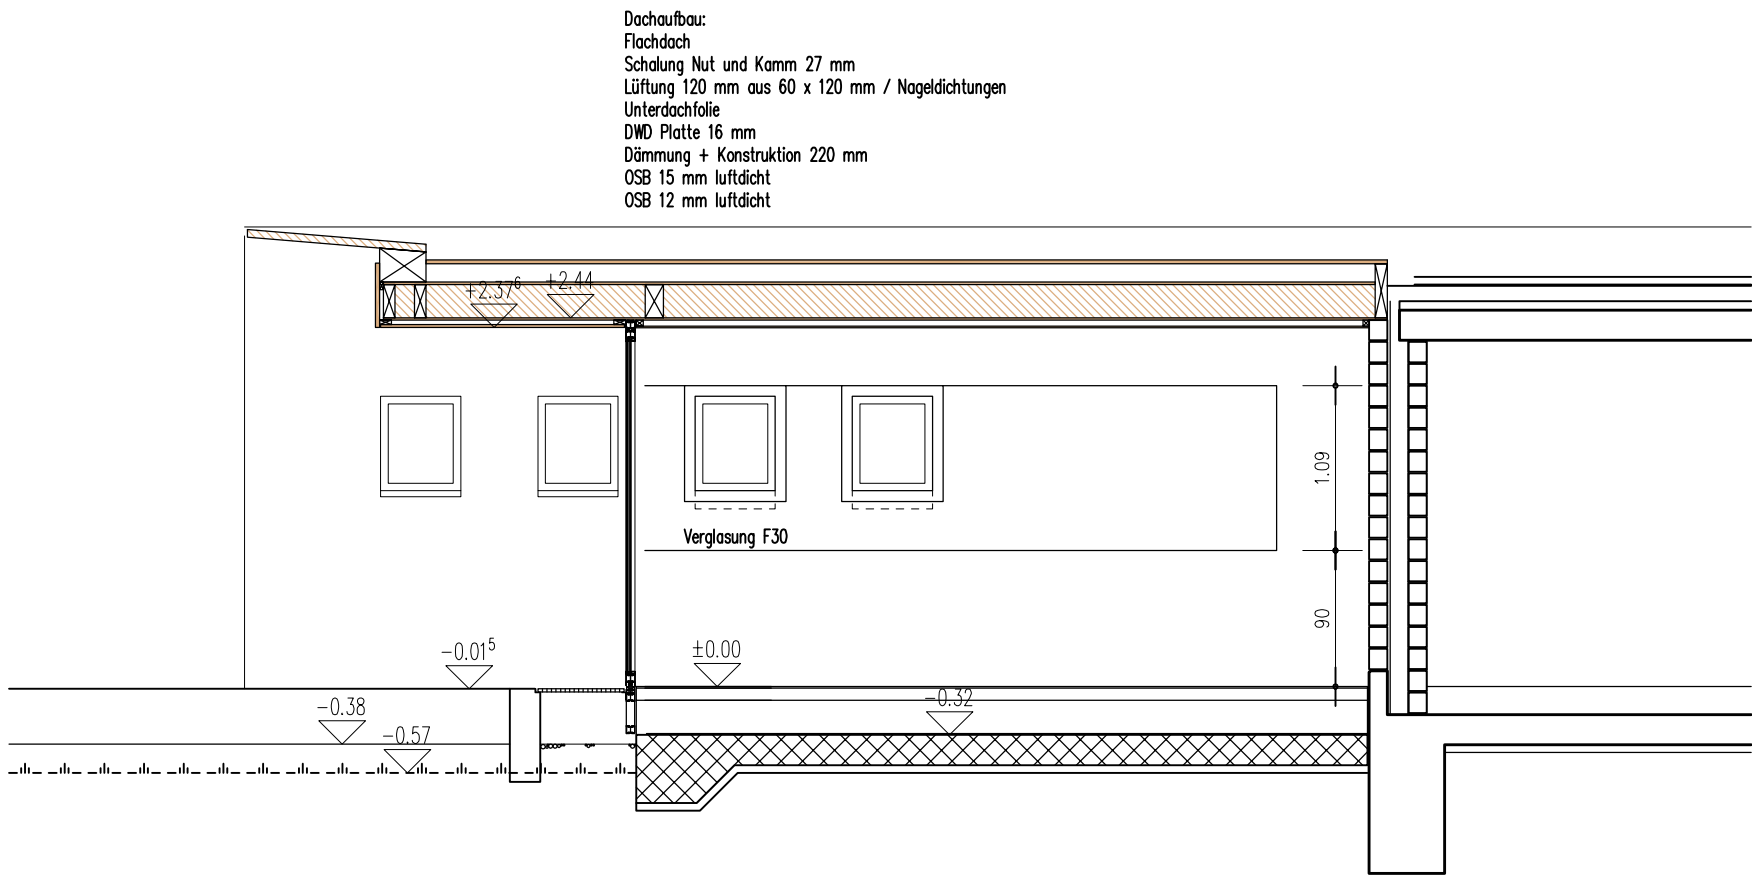


Schnitt A

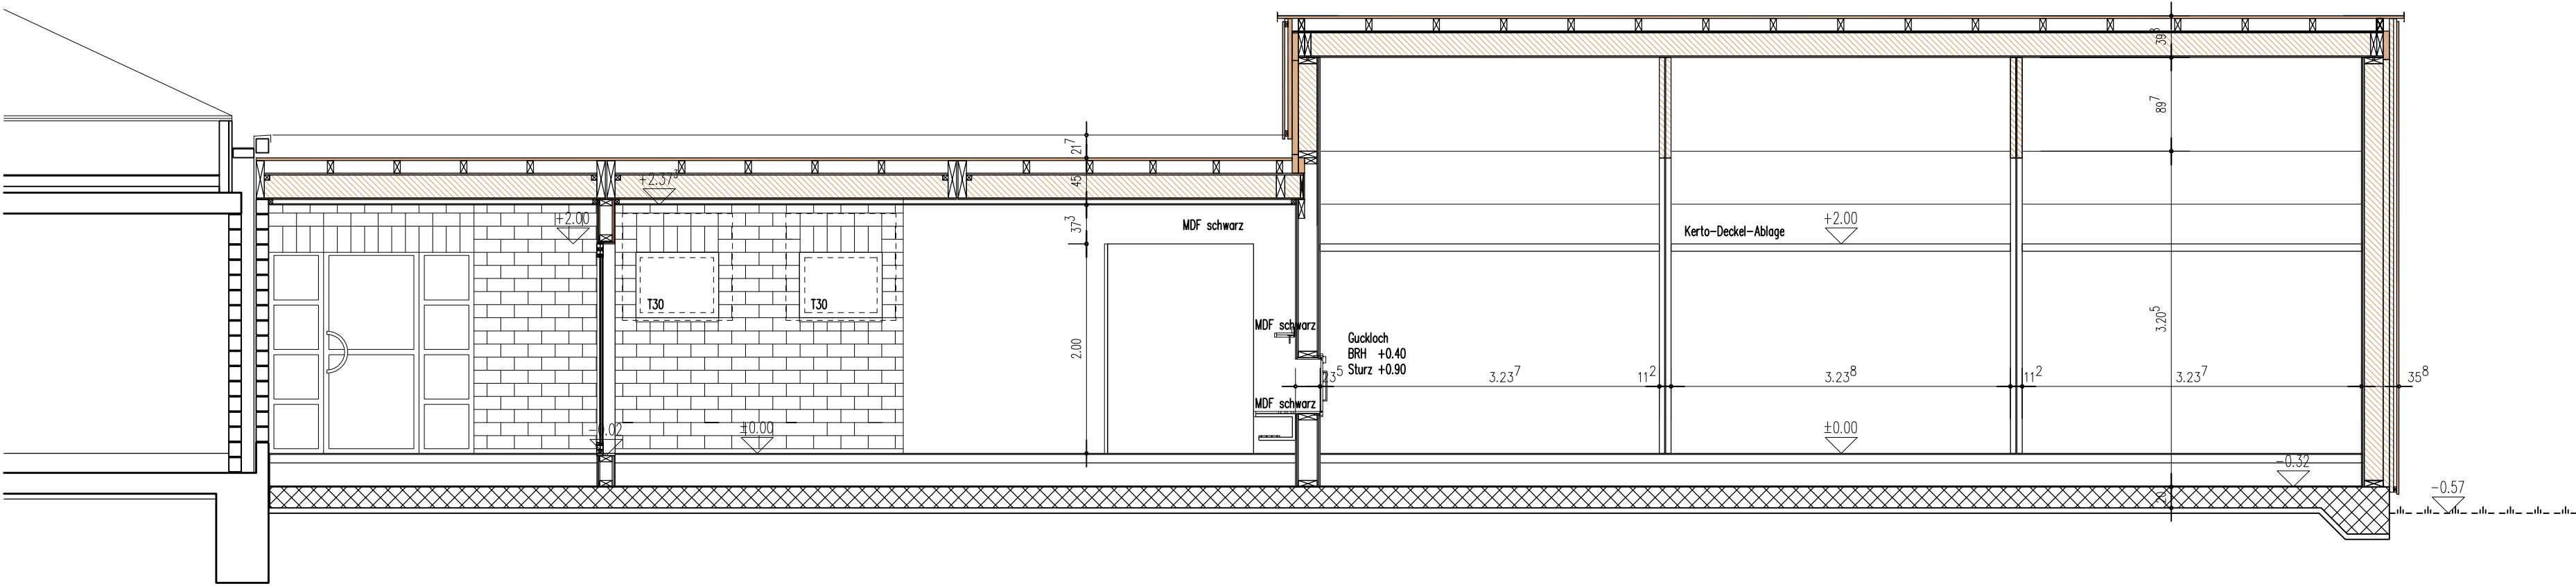

Schnitt F

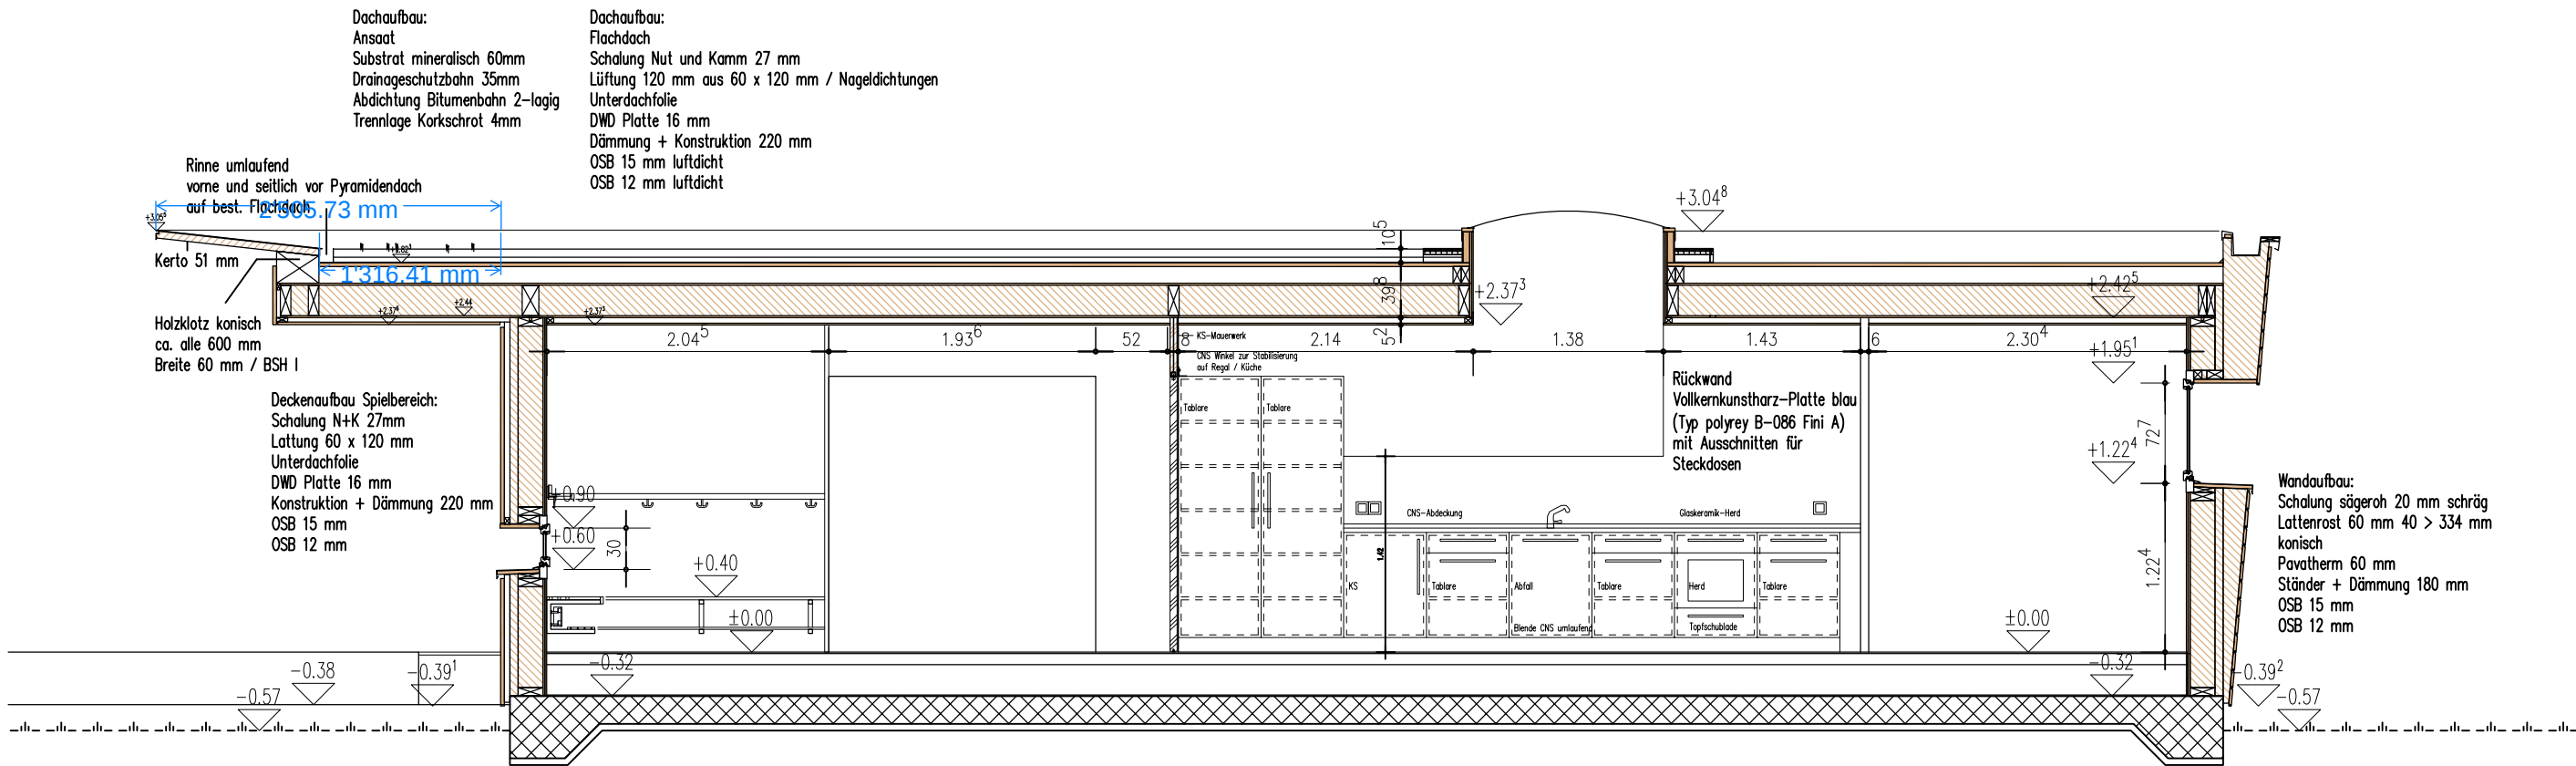

Schnitt B

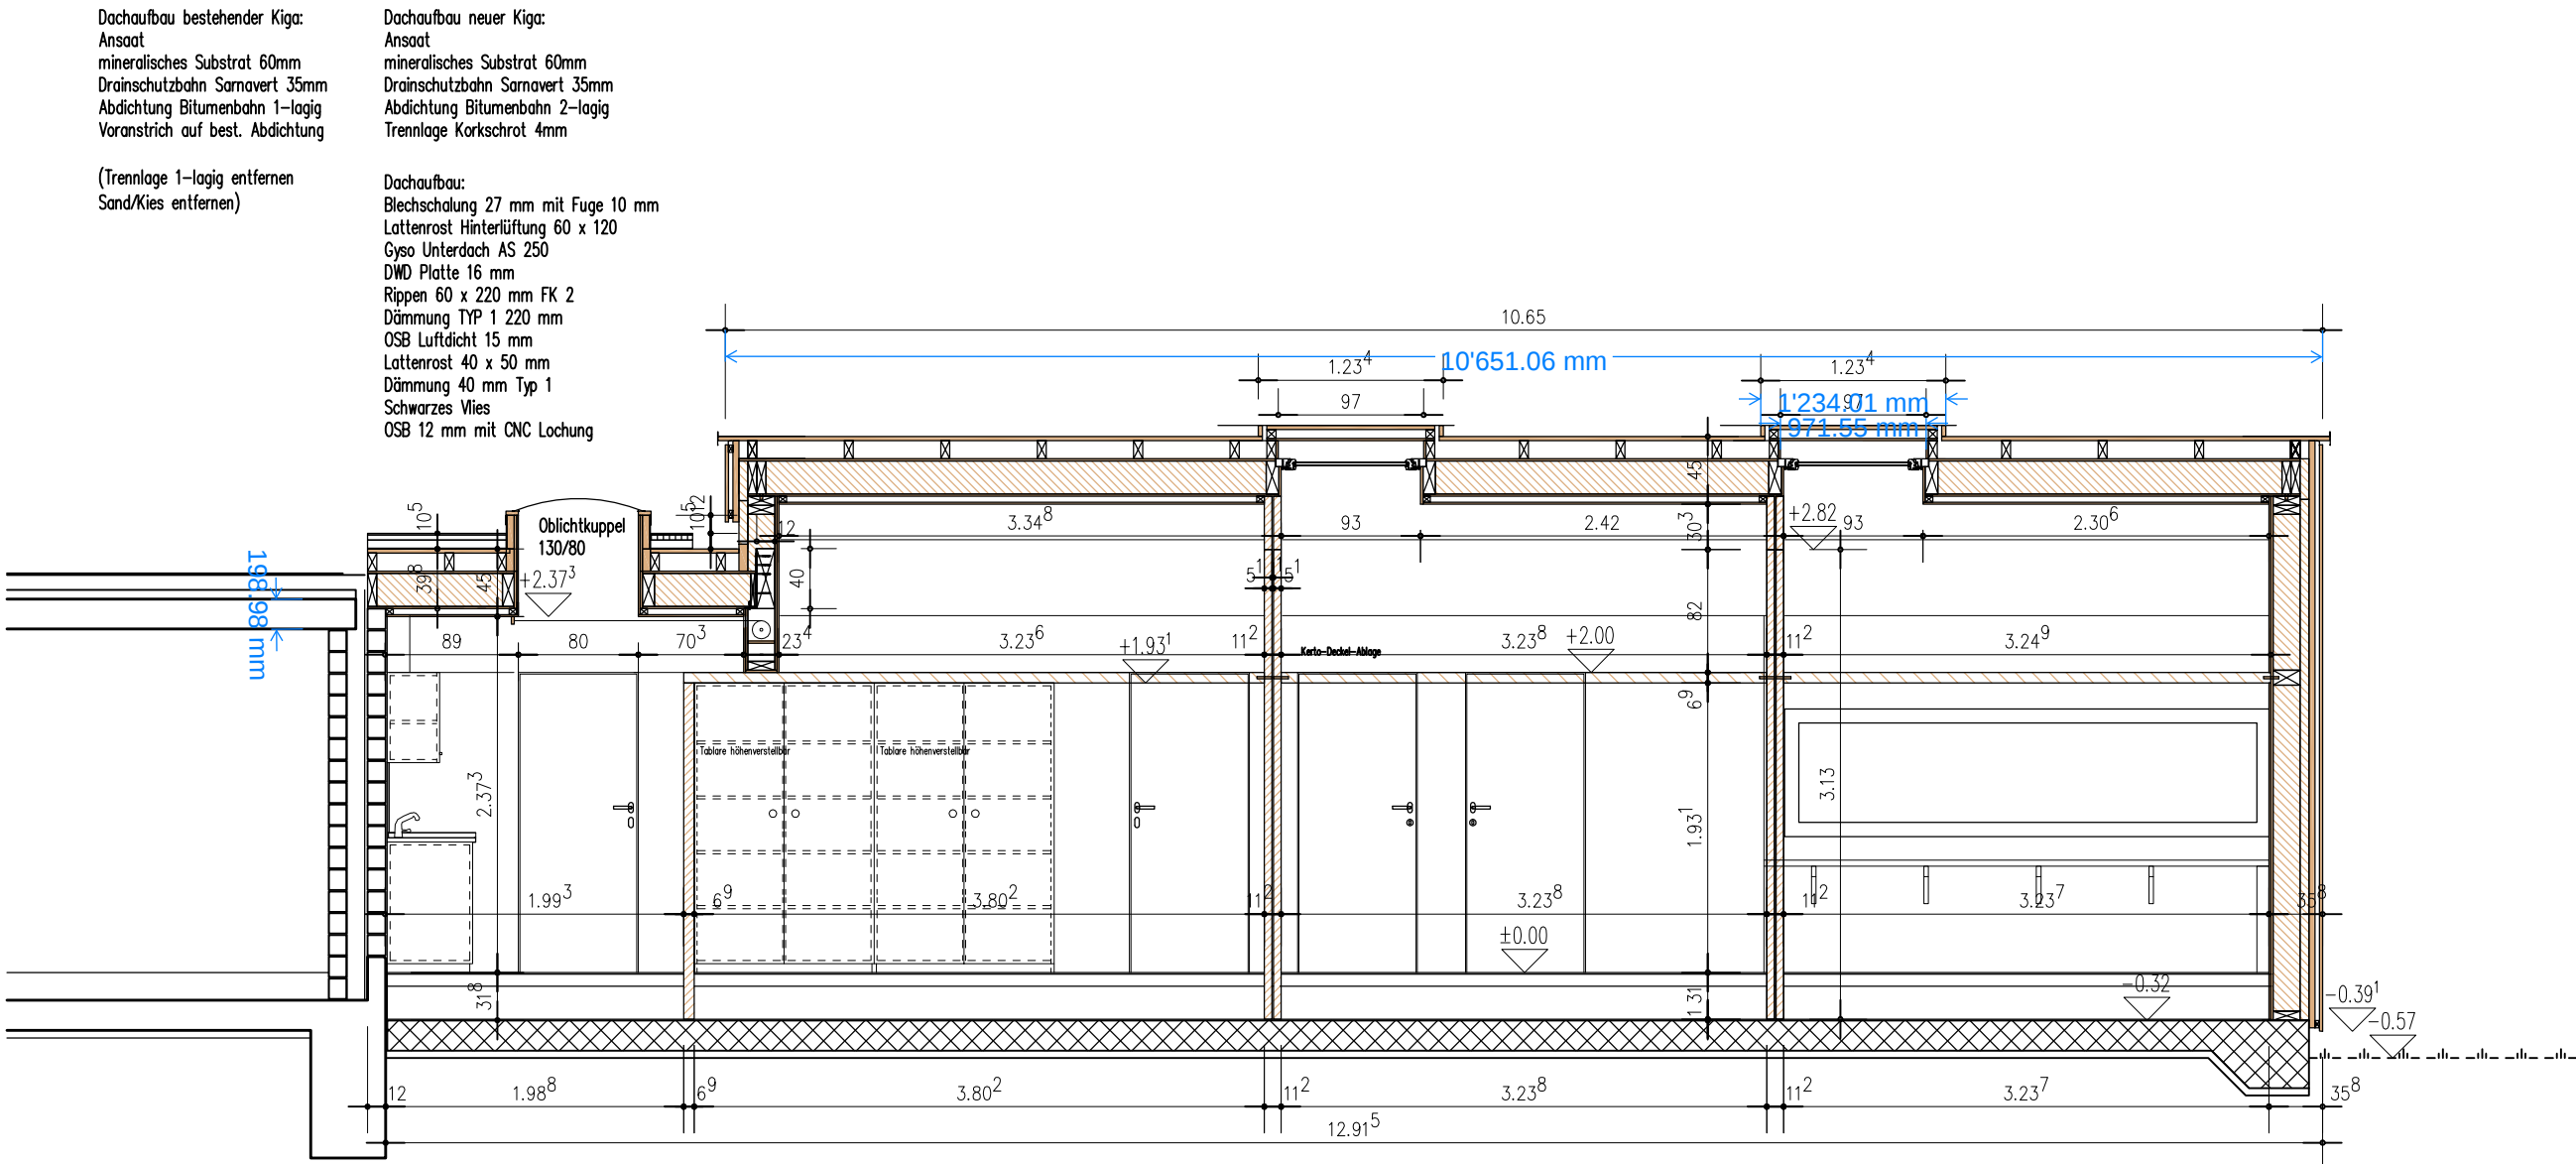

Schnitt E