




WebGIS Zollikofen Gemeinde Zollikofen Wahlackerst. 25


3052 Zollikofen Tel.: 031 910 91 11 Fax: 031 910 91 06 Massstab 1:1000


Erstellungsdatum: 28.08.17

Gesamtsanierung Gantrischstrasse Strasse

Neubau Strassenkoffer Trag- und Deckschicht

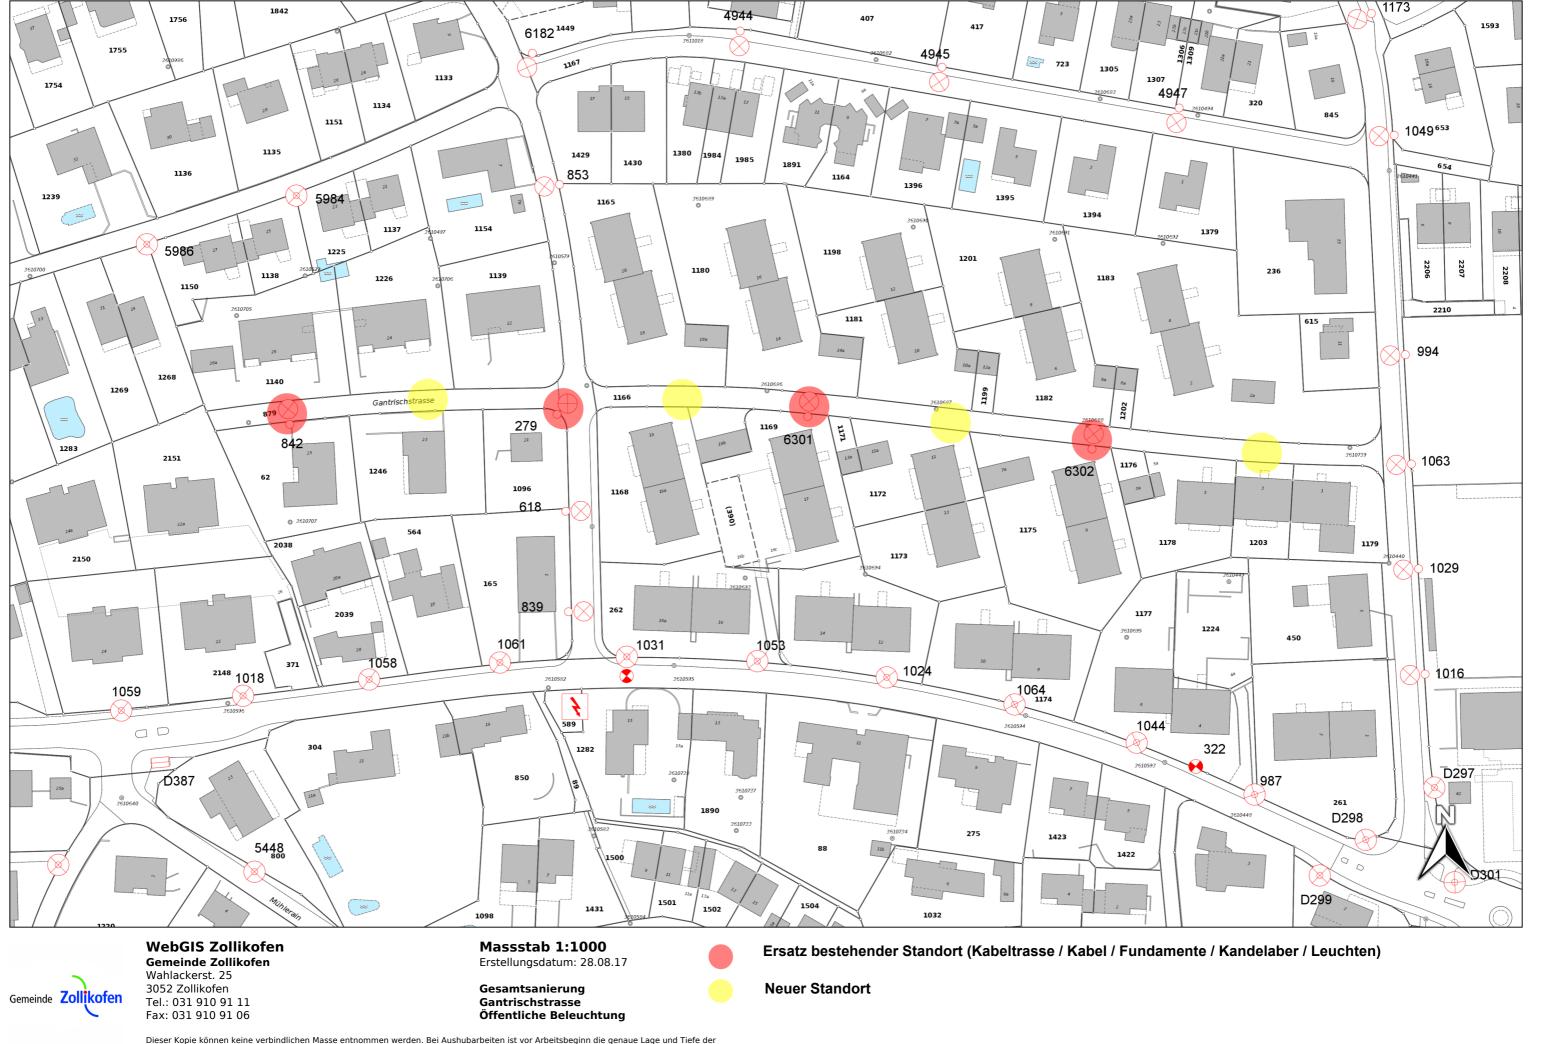

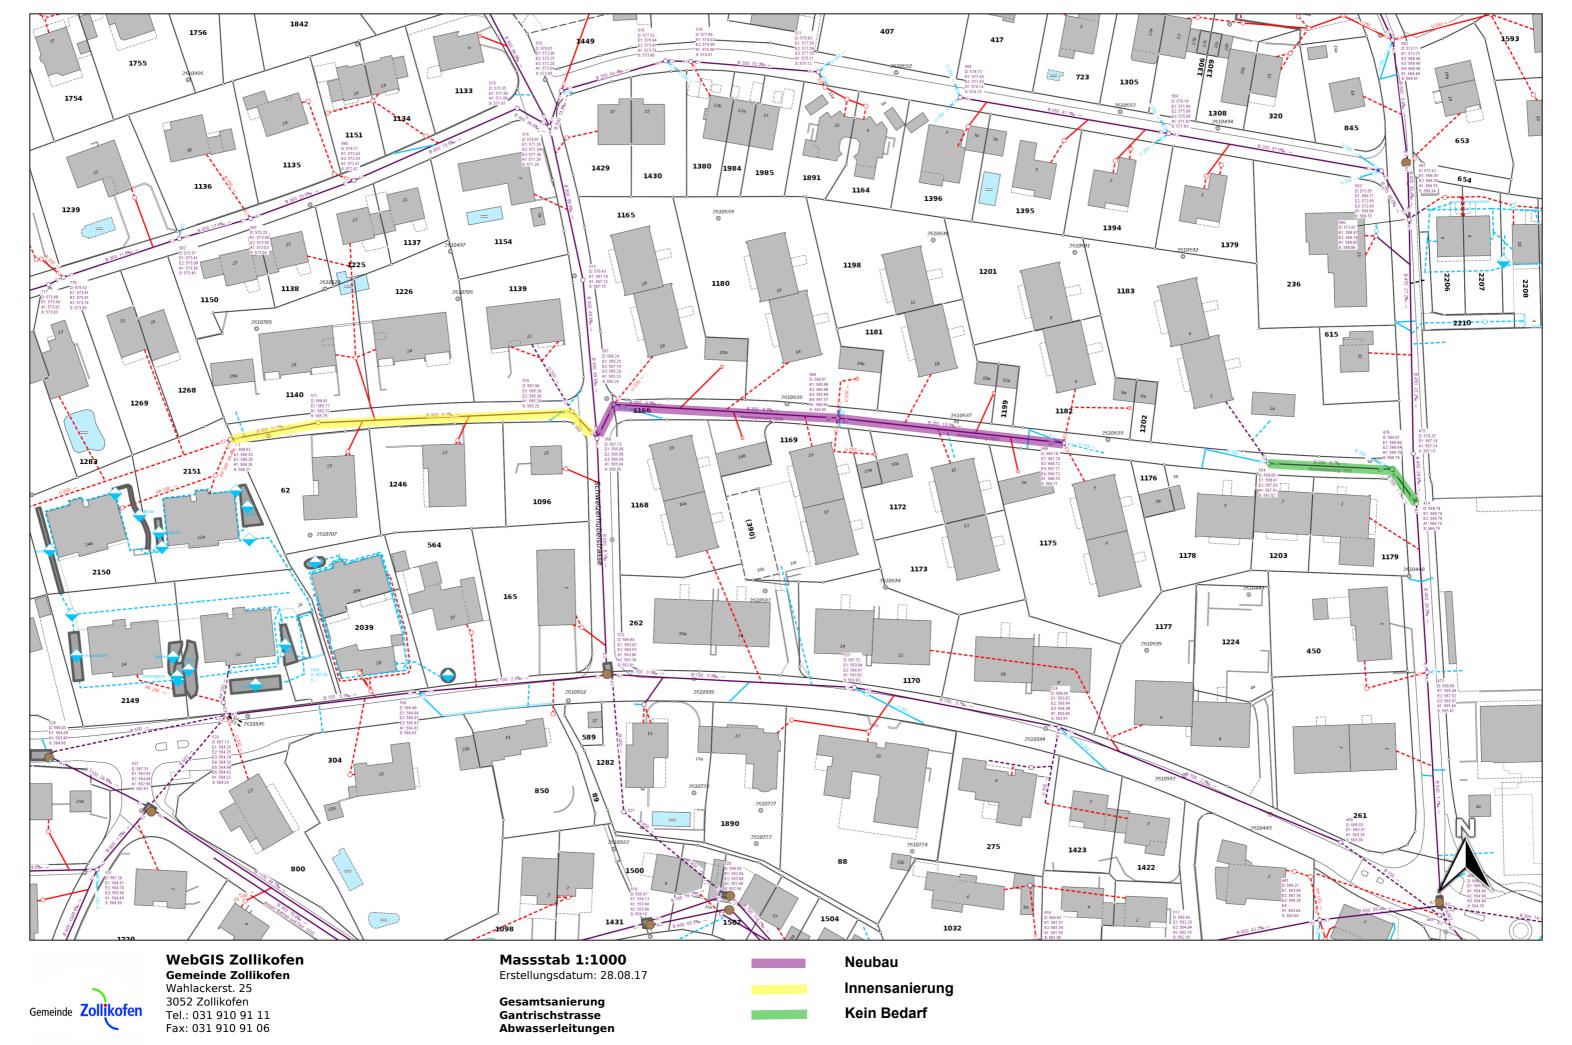

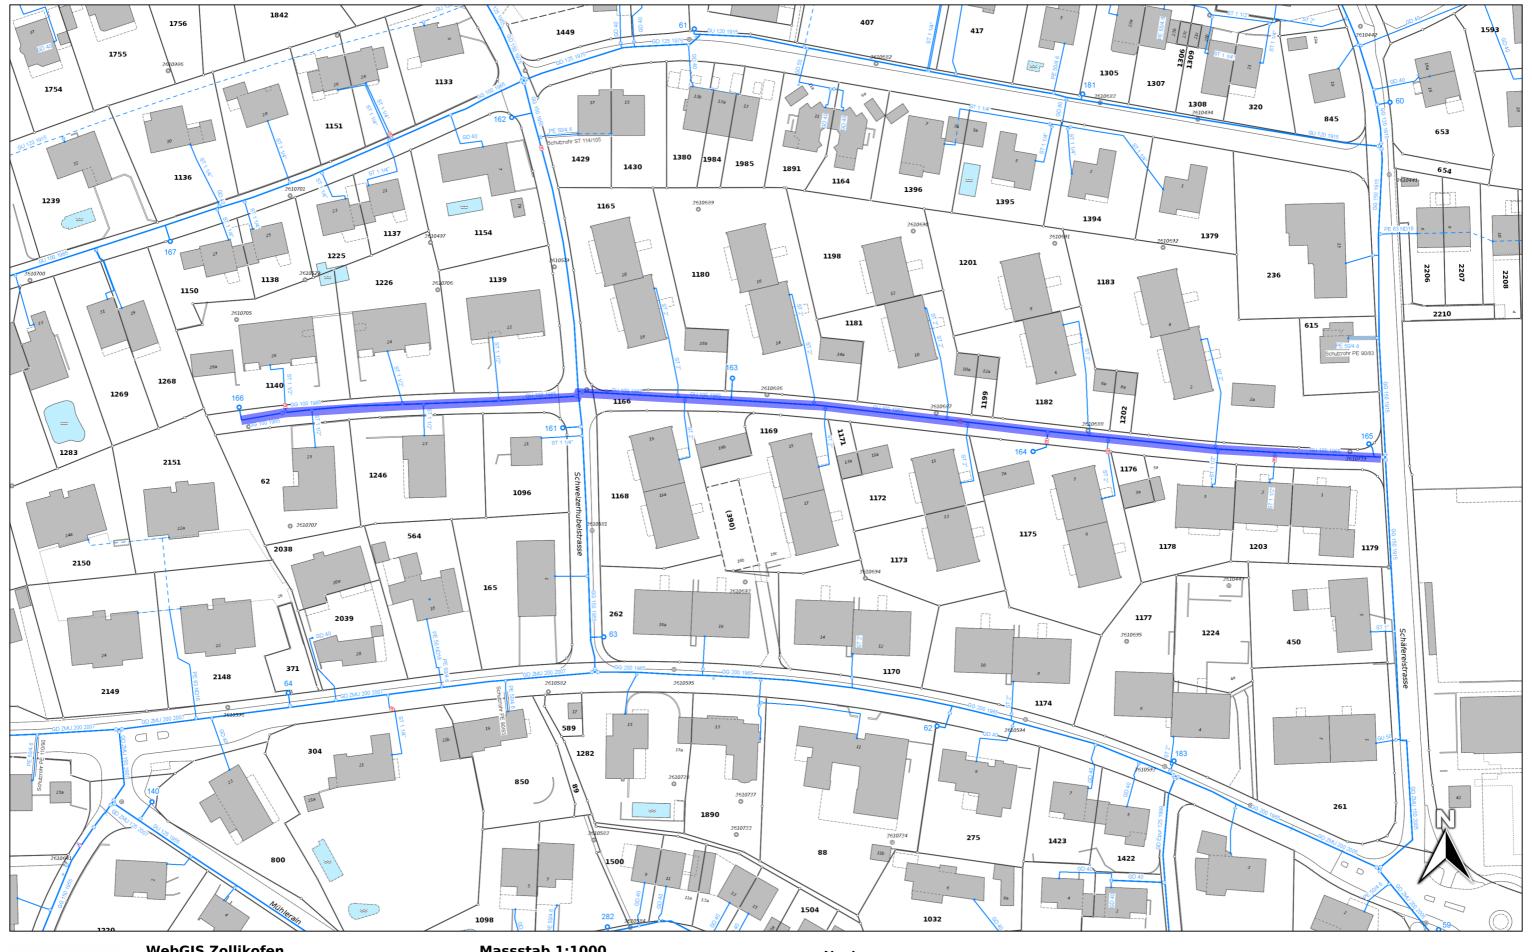



WebGIS Zollikofen Gemeinde Zollikofen Wahlackerst. 25

3052 Zollikofen Tel.: 031 910 91 11 Fax: 031 910 91 06 Massstab 1:1000

Erstellungsdatum: 28.08.17

Gesamtsanierung Gantrischstrasse Wasserleitungen

Neubau

Dieser Kopie können keine verbindlichen Masse entnommen werden. Bei Aushubarbeiten ist vor Arbeitsbeginn die genaue Lage und Tiefe der Leitung durch Sondagen sichtbar zu machen. Verbindliche Planauskünfte und Datenlieferungen an Dritte dürfen nur durch den Werkeigentümer erfolgen. Aktuelle Unterlagen zum Stromnetz sind bei der BKW Energie AG (Tel. 058 477 51 11), zum Gasnetz bei Energie Wasser Bern (Tel. 031 321 93 16) einzuholen.