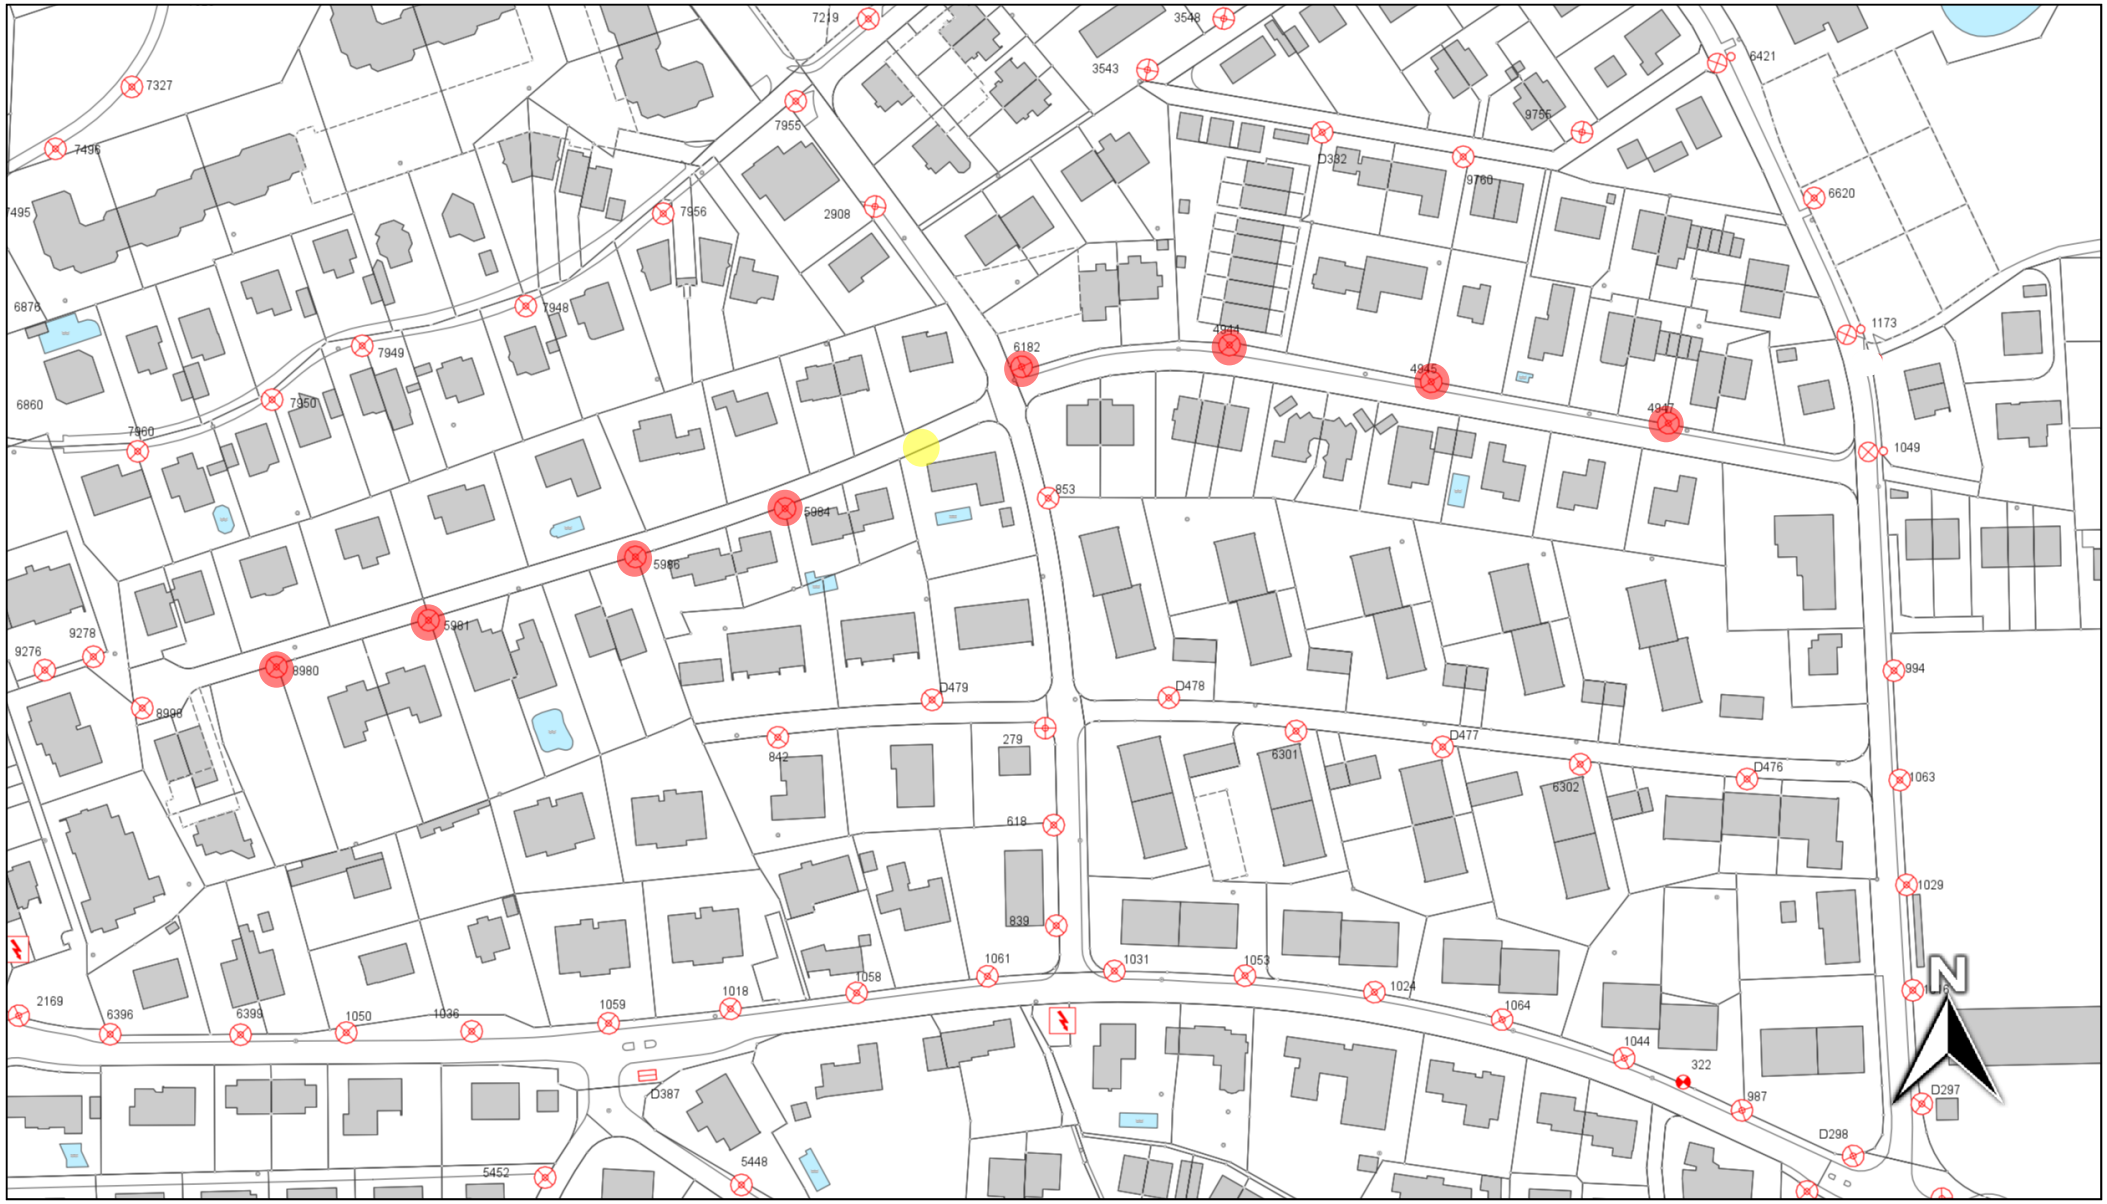

WebGIS Zollikofen
Gemeinde Zollikofen
Wahlackerst. 25
3052 Zollikofen
Tel.: 031 910 91 11
Fax: 031 910 91 06

Massstab 1:2000
Erstellungsdatum: 28.01.20
Gesamtsanierung
Stockhornstrasse
Öffentliche Beleuchtung

Ersatz bestehender Standort (Kabeltrasse / Kabel / Fundamente / Kandelaber / Leuchten)

Neuer Standort

Dieser Kopie können keine verbindlichen Masse entnommen werden. Bei Aushubarbeiten ist vor Arbeitsbeginn die genaue Lage und Tiefe der Leitung durch Sondagen sichtbar zu machen. Verbindliche Planauskünfte und Datenlieferungen an Dritte dürfen nur durch den Werkeigentümer erfolgen. Aktuelle Unterlagen zum Stromnetz sind bei der BKW Energie AG (Tel. 058 477 51 11), zum Gasnetz bei Energie Wasser Bern (Tel. 031 321 93 16) einzuholen.