


Legende Richtplan	Bestand	aufheben	geplant
Kantonsstrasse Kategorie B			
Tempo - 30 - Zone			
Parkplatzbewirtschaftung 1. Priorität			
Parkplatzbewirtschaftung 2. Priorität			
Strassen mit Zulassungsbeschränkung in Siedlungsgebiet (Zubringerdienst gest.)			
Bahnhof / Bushaltestelle			
Schul- / Kindergartenareal / Gemeindezentrum			
Wald			
Gemeindegrenze			
Siedlungserweiterungsgebiete			
Gebiete für Umstrukturierung und Verdichtung			
Gebiete für Quartiererneuerung und Strukturerhaltung			
Perimeter ESP Bahnhof Zollikofen - Münchenbuchsee			

Massnahmenblätter	
Parkierung	M-MIV-01
Temporeduktion in Quartieren	M-MIV-02
Aufwertung und Entlastung Bernstrasse	M-MIV-03
Kirchlindachstrasse: Angebot Veloverkehr	M-V-01
Zelgweg: Öffnung für Veloverkehr	M-V-02
Länggasse: Angebot Veloverkehr	M-V-03
Velostation	M-V-04
Aegelseweg: Verbesserung und Verkehrssicherheit	M-FV-01
Gurtenweg / Hübelweg: Neue Verbindung	M-FV-02
Wahlen-Allee: Verbesserung Verkehrssicherheit	M-FV-03
Bremgartenstrasse: Neues Fussverkehrsangebot	M-F-01
Angebot Linien S9 und Linie 34 (nicht verordnet)	M-OeV-01
Bushaltestelle Betagenheim	M-OeV-02
Perronverlängerung S8 / S9	M-OeV-03
Massnahme - Orte	

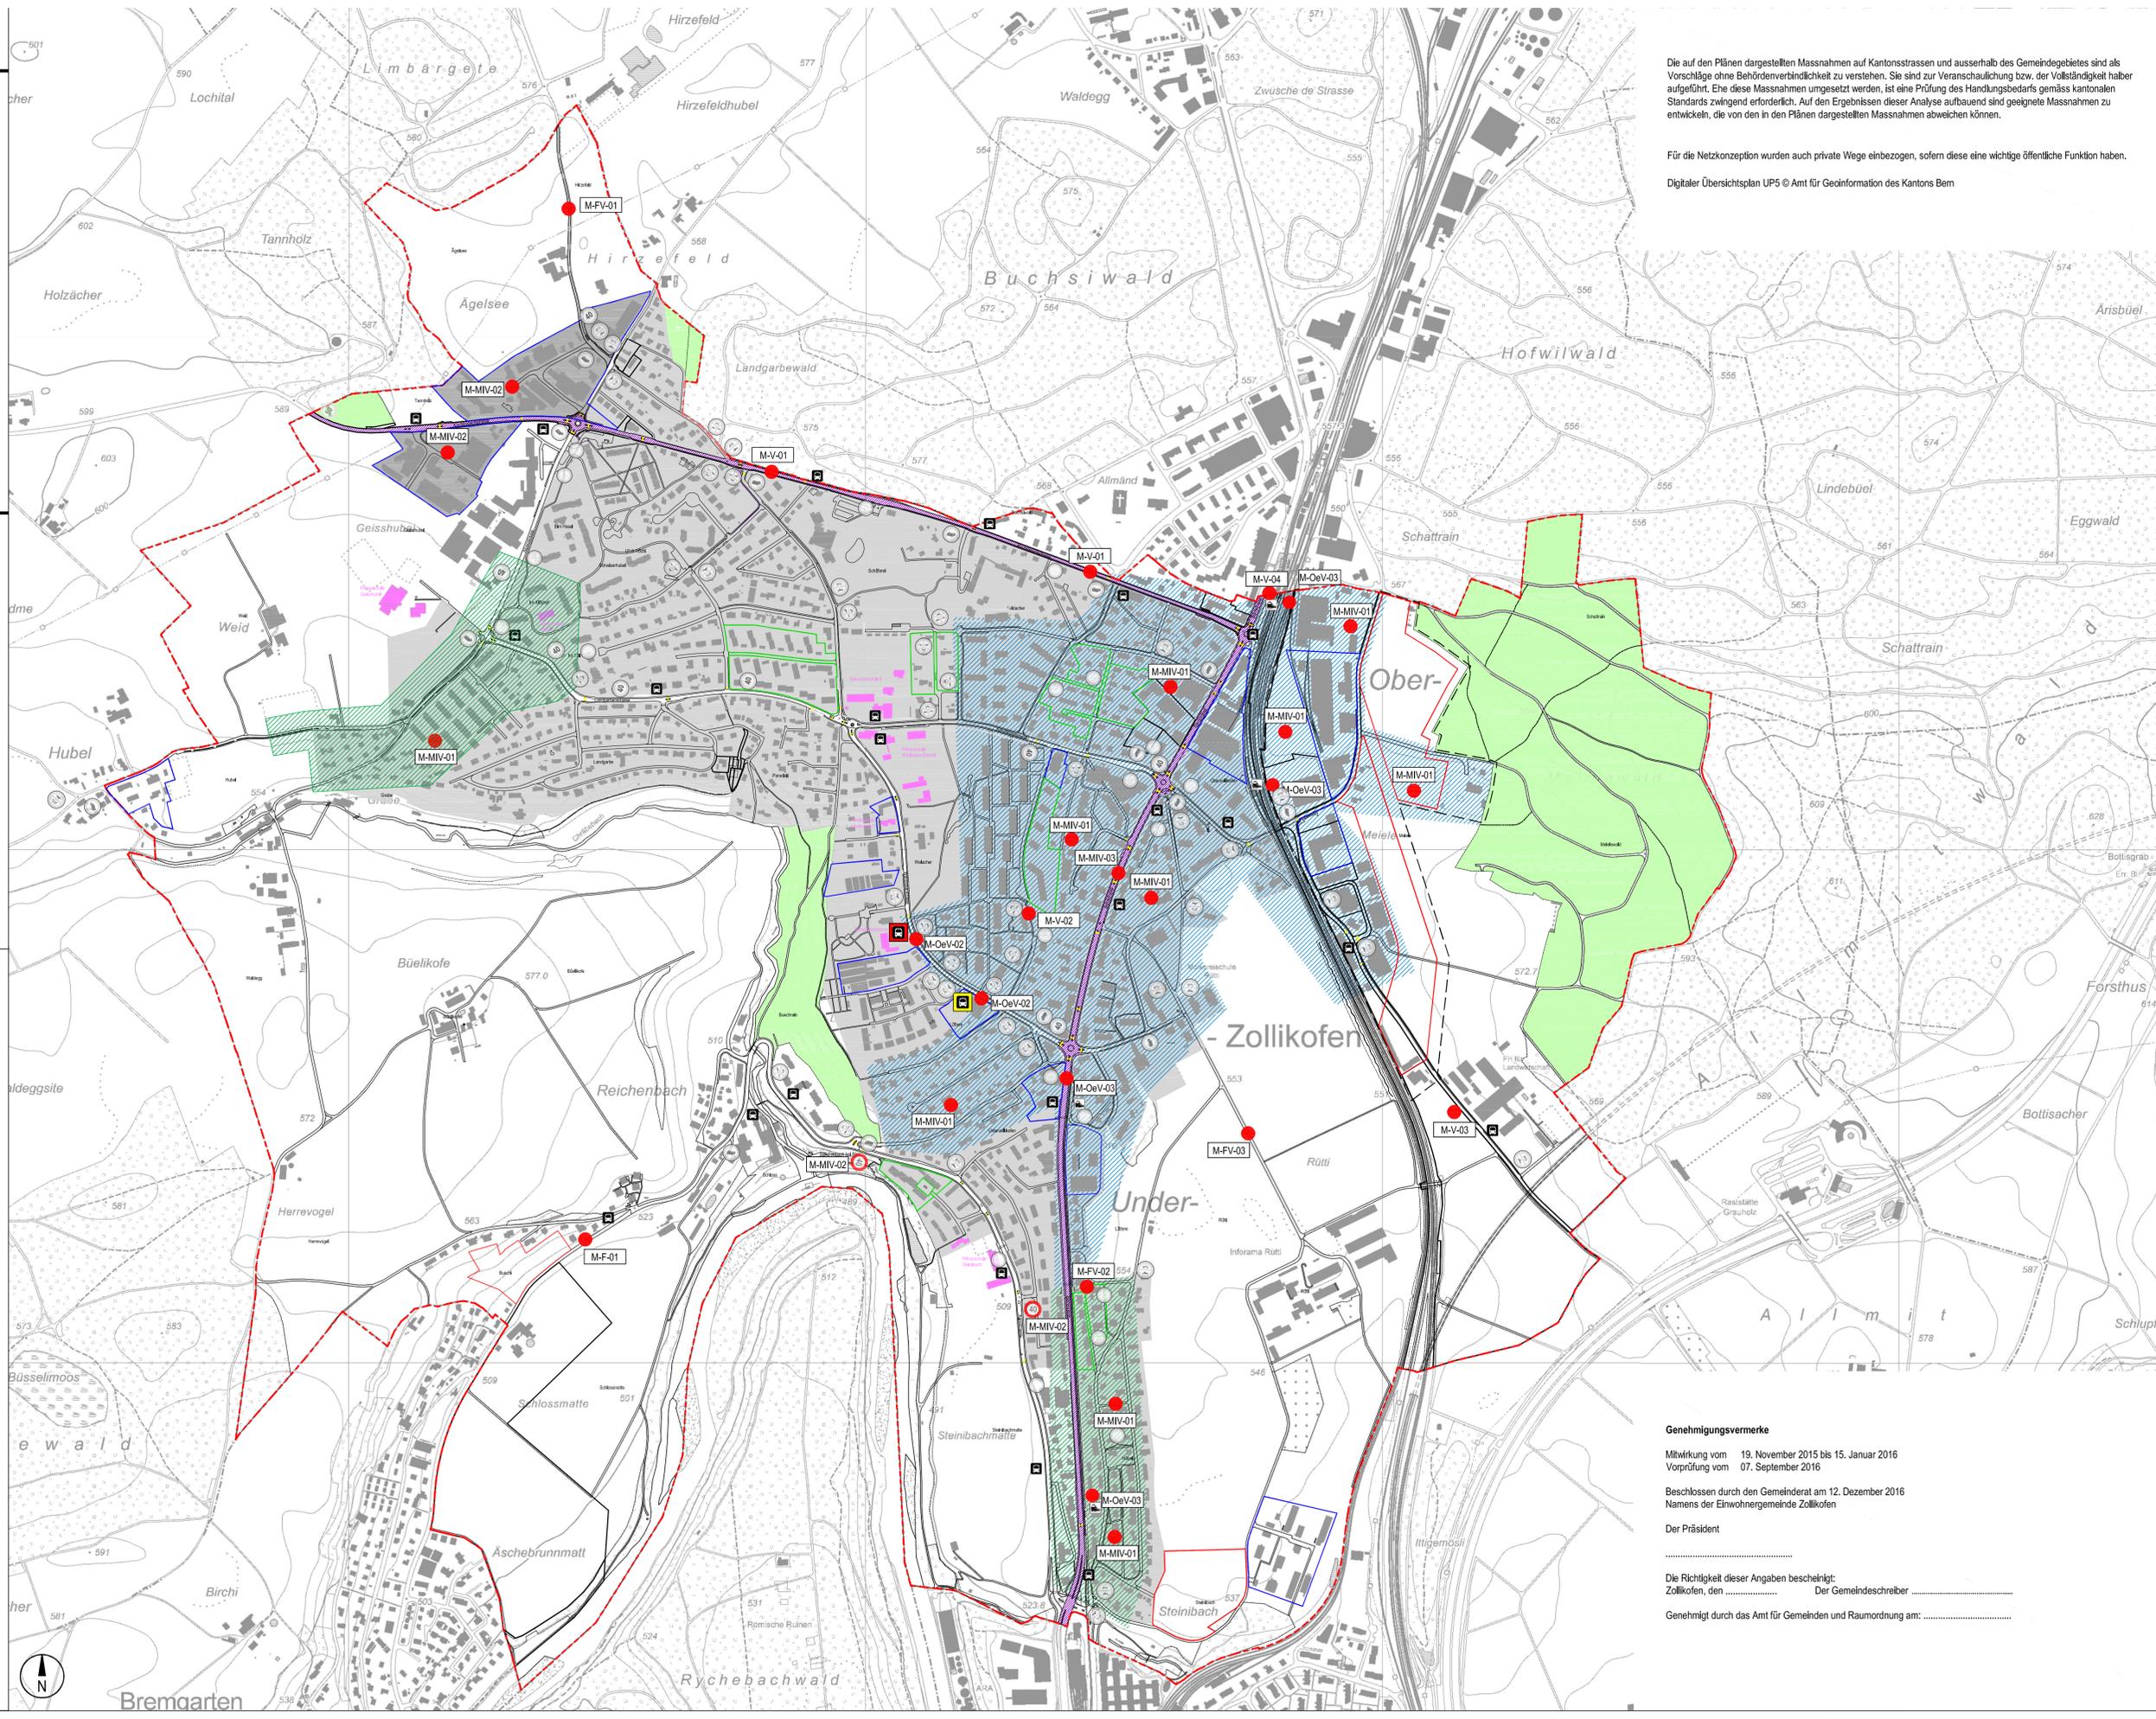

Die auf den Plänen dargestellten Massnahmen auf Kantonsstrassen und ausserhalb des Gemeindegebietes sind als Vorschläge ohne Behördenverbindlichkeit zu verstehen. Sie sind zur Veranschaulichung bzw. der Vollständigkeit halber aufgeführt. Ehe diese Massnahmen umgesetzt werden, ist eine Prüfung des Handlungsbedarfs gemäss kantonalen Standards zwingend erforderlich. Auf den Ergebnissen dieser Analyse aufbauend sind geeignete Massnahmen zu entwickeln, die von den in den Plänen dargestellten Massnahmen abweichen können.


Für die Netzkonzeption wurden auch private Wege einbezogen, sofern diese eine wichtige öffentliche Funktion haben.
Digitaler Übersichtsplan UP5 © Amt für Geoinformation des Kantons Bern



Projekt
Zollikofen Ortsplanungsrevision GENEHMIGUNG

Projektstufe
Richtplan Verkehr

Titel
Richtplankarte 1:5000

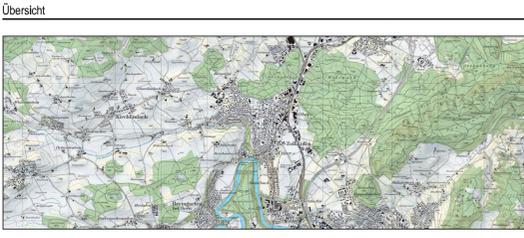

Revision	Datum	Beschreibung	Gez.	Gepr.	Gemeinde
-	30.08.2015	Richtplankarte: Entwurf Mitwirkung	MR	HO	...
A	02.11.2015	Richtplankarte: Anpassung nach GR	BL	HO	...
B	21.03.2016	Richtplankarte: Vorprüfungsexemplar	BO	HO	...
C	12.12.2016	Richtplankarte: Genehmigung	GR	HO	...
D					
Plan Nr.	14046-001		Format	1050 x 670	
-	14.08.2015	AV-Grundlage			

Genehmigungsvermerke
Mitwirkung vom 19. November 2015 bis 15. Januar 2016
Vorprüfung vom 07. September 2016
Beschlussen durch den Gemeinderat am 12. Dezember 2016
Namens der Einwohnergemeinde Zollikofen
Der Präsident
.....
Die Richtigkeit dieser Angaben bescheinigt:
Zollikofen, den Der Gemeindegeschreiber