


Die auf den Plänen dargestellten Massnahmen auf Kantonsstrassen und ausserhalb des Gemeindegebietes sind als Vorschläge ohne Behördenverbindlichkeit zu verstehen. Sie sind zur Veranschaulichung bzw. der Vollständigkeit halber aufgeführt. Ehe diese Massnahmen umgesetzt werden, ist eine Prüfung des Handlungsbedarfs gemäss kantonalen Standards zwingend erforderlich. Auf den Ergebnissen dieser Analyse aufbauend sind geeignete Massnahmen zu entwickeln, die von den in den Plänen dargestellten Massnahmen abweichen können.

Für die Netzkonzeption wurden auch private Wege einbezogen, sofern diese eine wichtige öffentliche Funktion haben.
 Digitaler Übersichtsplan UP5 © Amt für Geoinformation des Kantons Bern

Legende Richtplan	Bestand	geplant
Trottoir einseitig		
Trottoir beidseitig		
eigenständiger Fussweg oder Fuss - Veloweg		
Mischverkehr mit Fussgängerlängsmassnahme		
Mischverkehr		
Verkehrsorientierte Strasse, Trennwirkung gering		

Legende Informationen (orientierender Inhalt)	Bestand	Aufheben	geplant
Tempo - 30 Zone			
Schul- / Kindergartenareal / Gemeindezentrum			
Bahnhof / Bushaltestelle			
Querung (FG - Streifen)			
Wanderwege			
Schulwege			
Wald			
Gemeindegrenze			
Siedlungserweiterungsgebiete			
Gebiete für Umstrukturierung und Verdichtung			
Gebiete für Quartiererneuerung und Strukturhaltung			
Perimeter ESP Bahnhof Zollikofen - Münchenbuchsee			


Massnahmenblätter	
Bremgartenstrasse: Neues Fussverkehrsangebot	
Agelseeweg: Verbesserung Verkehrssicherheit	
Gurtenweg / Hübelweg: Neue Verbindung	
Wahlen-Allee: Verbesserung Verkehrssicherheit	

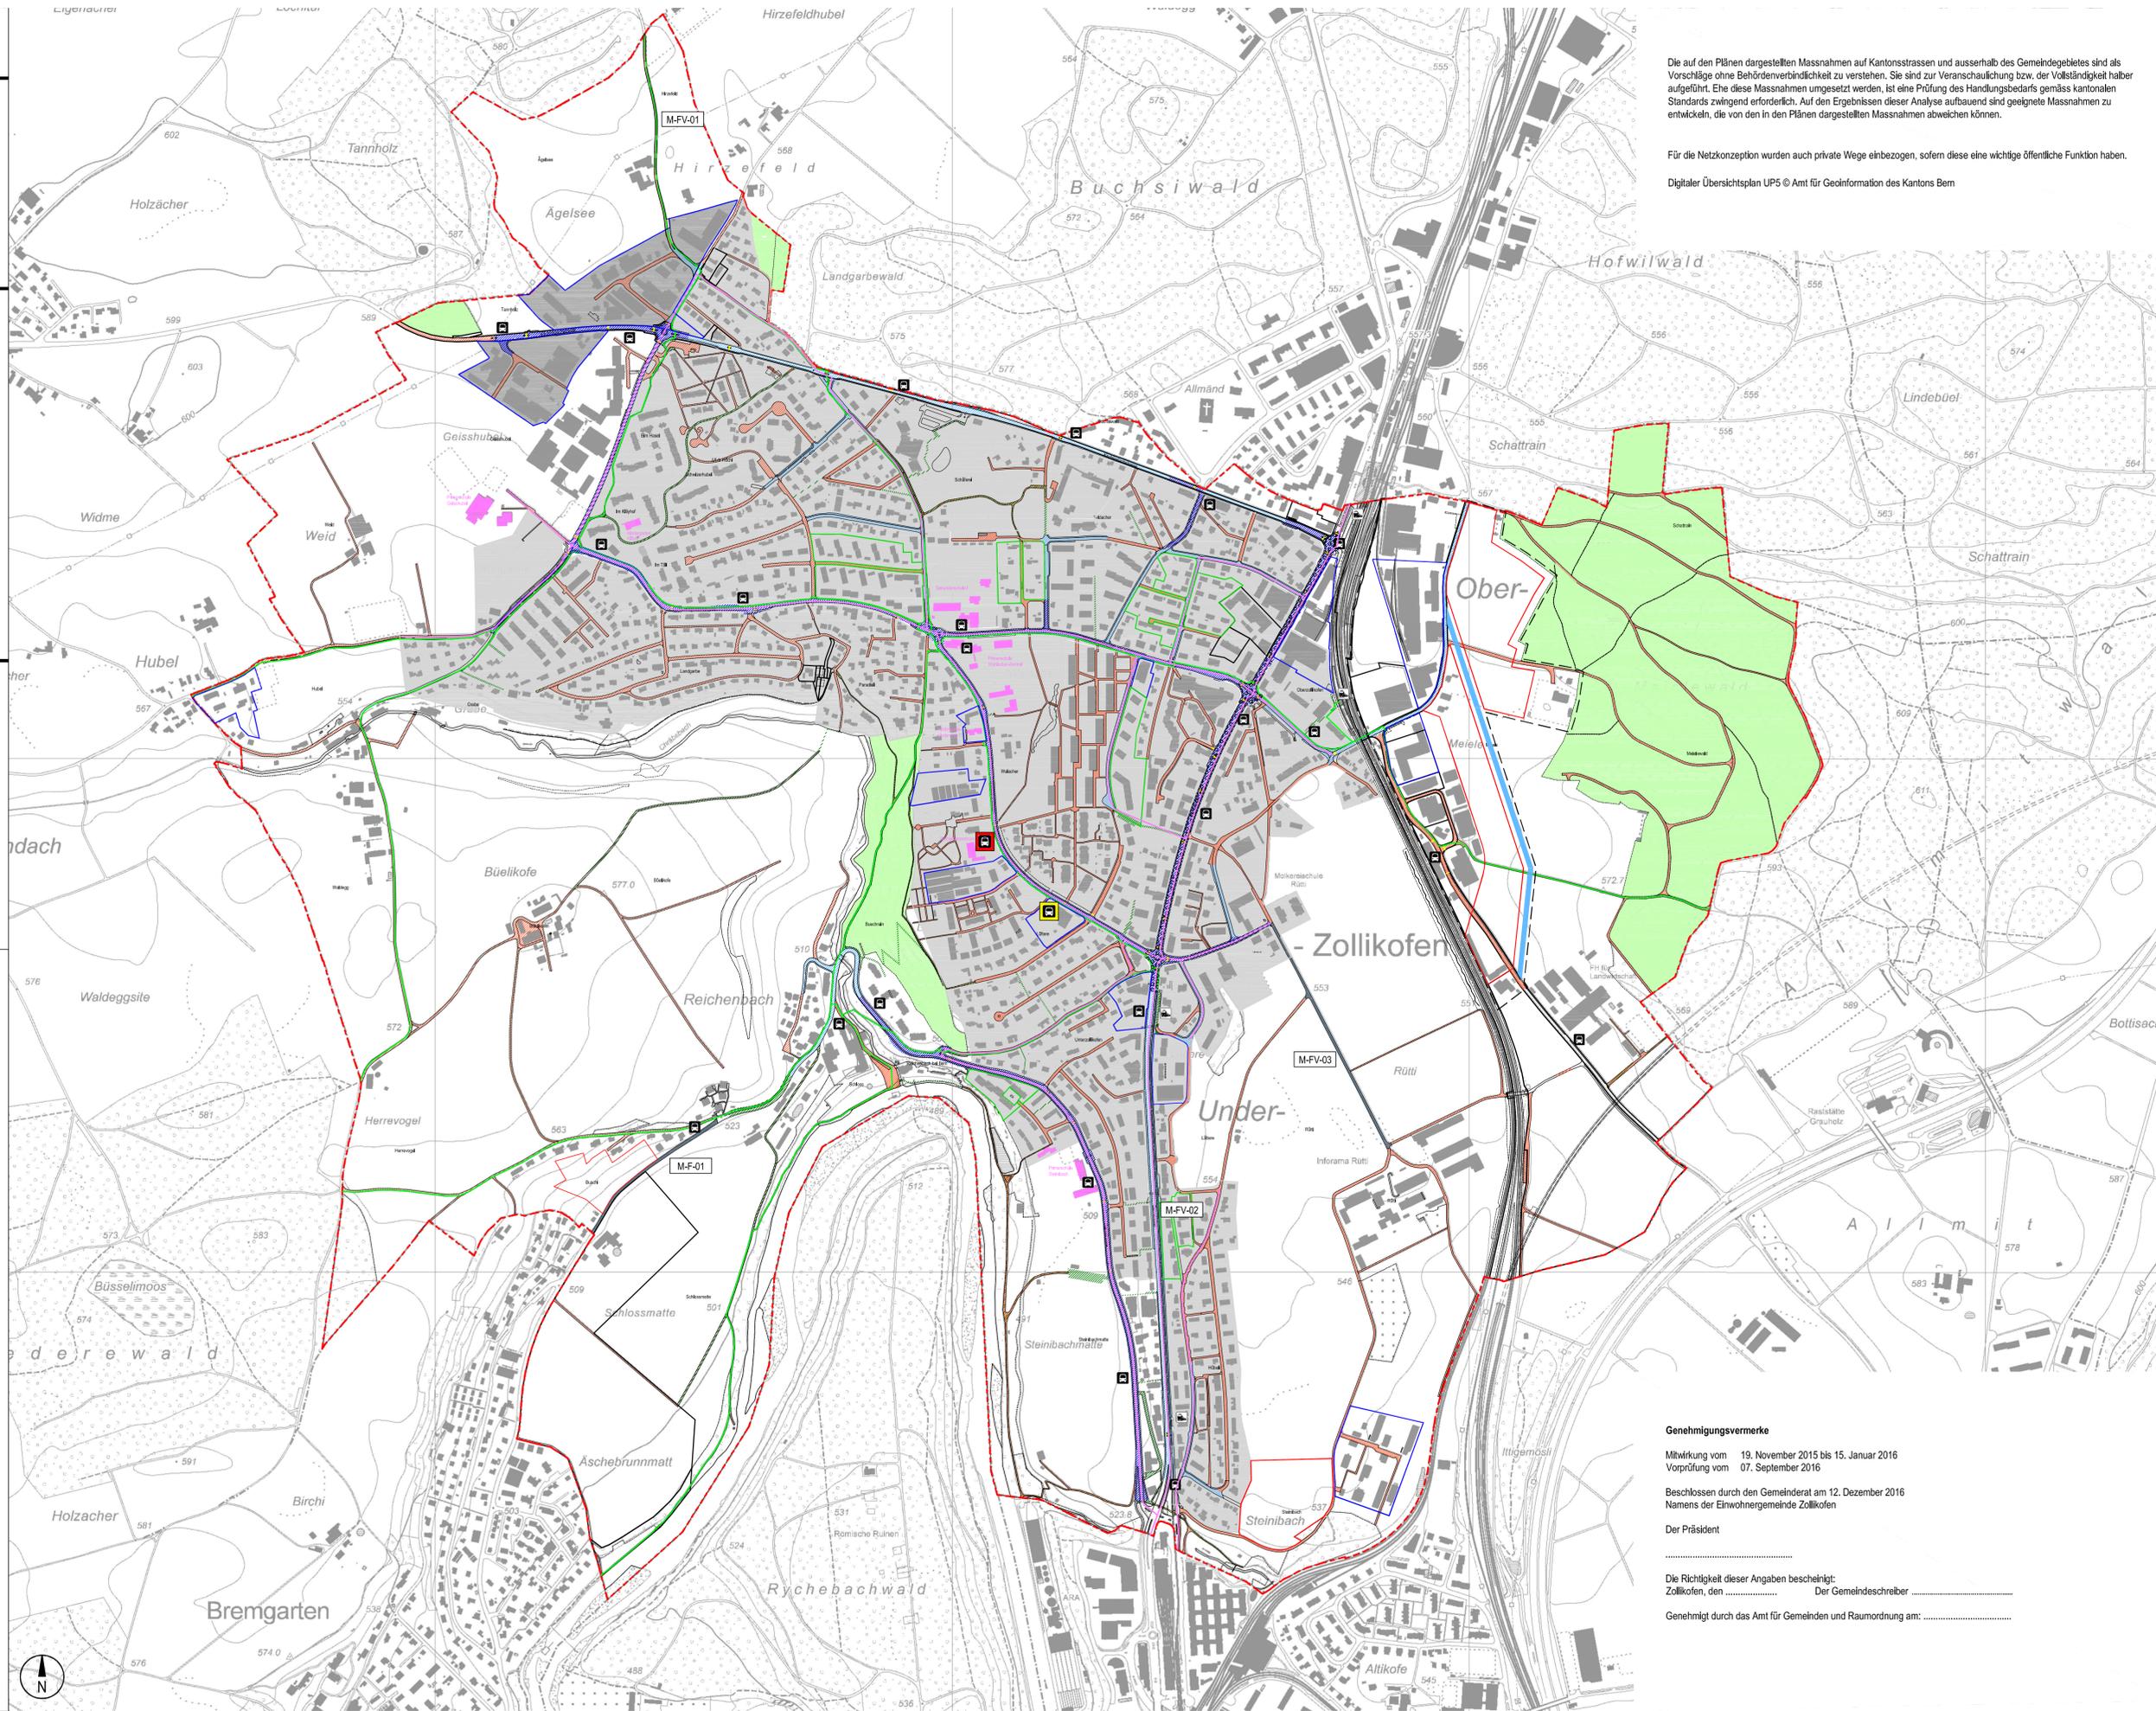

Projekt
Zollikofen Ortsplanungsrevision GENEHMIGUNG

Projektstufe
Richtplan Verkehr

Titel
Netzplan Fussverkehr 1:5000

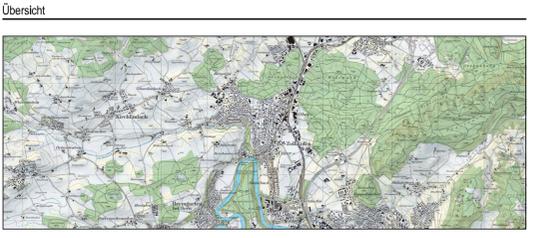

Revision	Datum	Beschreibung	Gez.	Gepr.	Gemeinde
-	30.08.2015	Netzplan Fussverkehr: Entwurf Mitwirkung	MR	HO	---
A	02.11.2015	Netzplan Fussverkehr: Anpassung nach GR	BL	HO	---
B	21.03.2016	Netzplan Fussverkehr: Vorprüfungs exemplar	BO	HO	---
C	12.12.2016	Richtplankarte: Genehmigung	GR	HO	---
D					
Plan Nr.	14046-003		Format	1050 x 670	
-	14.08.2014	AV-Grundlage			

Genehmigungsvermerke
 Mitwirkung vom 19. November 2015 bis 15. Januar 2016
 Vorprüfung vom 07. September 2016
 Beschlussen durch den Gemeinderat am 12. Dezember 2016
 Namens der Einwohnergemeinde Zollikofen
 Der Präsident

 Die Richtigkeit dieser Angaben bescheinigt:
 Zollikofen, den Der Gemeindegeschreiber
 Genehmigt durch das Amt für Gemeinden und Raumordnung am: