


Legende Richtplan	Bestand	geplant
Radstreifen einseitig		
Radstreifen beidseitig		
Rad- und Fussweg		
Velo im Mischverkehr		
Bike + Ride (unbewacht)		
Bike + Ride (Velostation bewacht)		

Legende Informationen (orientierender Inhalt)	Bestand	Aufheben	geplant
Routen Veloland 64, 34			
Routen Sachplan Velo beinhaltet regionale + lokale			
Routen regionaler Richtplan beinhaltet lokal			
wichtige lokale Verbindungen auf Gemeindeebene			
Bahnhof / Bushaltestelle			
Schul- / Kindergartenareal / Gemeindezentrum			
Wald			
Tempo - 30 - Zone			
Gemeindegrenze			
Siedlungserweiterungsgebiete			
Gebiete für Umstrukturierung und Verdichtung			
Gebiete für Quartiererneuerung und Strukturhaltung			
Perimeter ESP Bahnhof Zollikofen - Münchenbuchsee			

Massnahmenblätter	
Kirchhändachstrasse: Angebot Veloverkehr	
Zelgweg: Öffnung für Veloverkehr	
Länggasse: Angebot Veloverkehr	
Velostation	
Agelseeweg: Verbesserung und Verkehrssicherheit	
Gurtenweg / Hübelweg: Neue Verbindung	
Wahlen-Allee: Verbesserung Verkehrssicherheit	

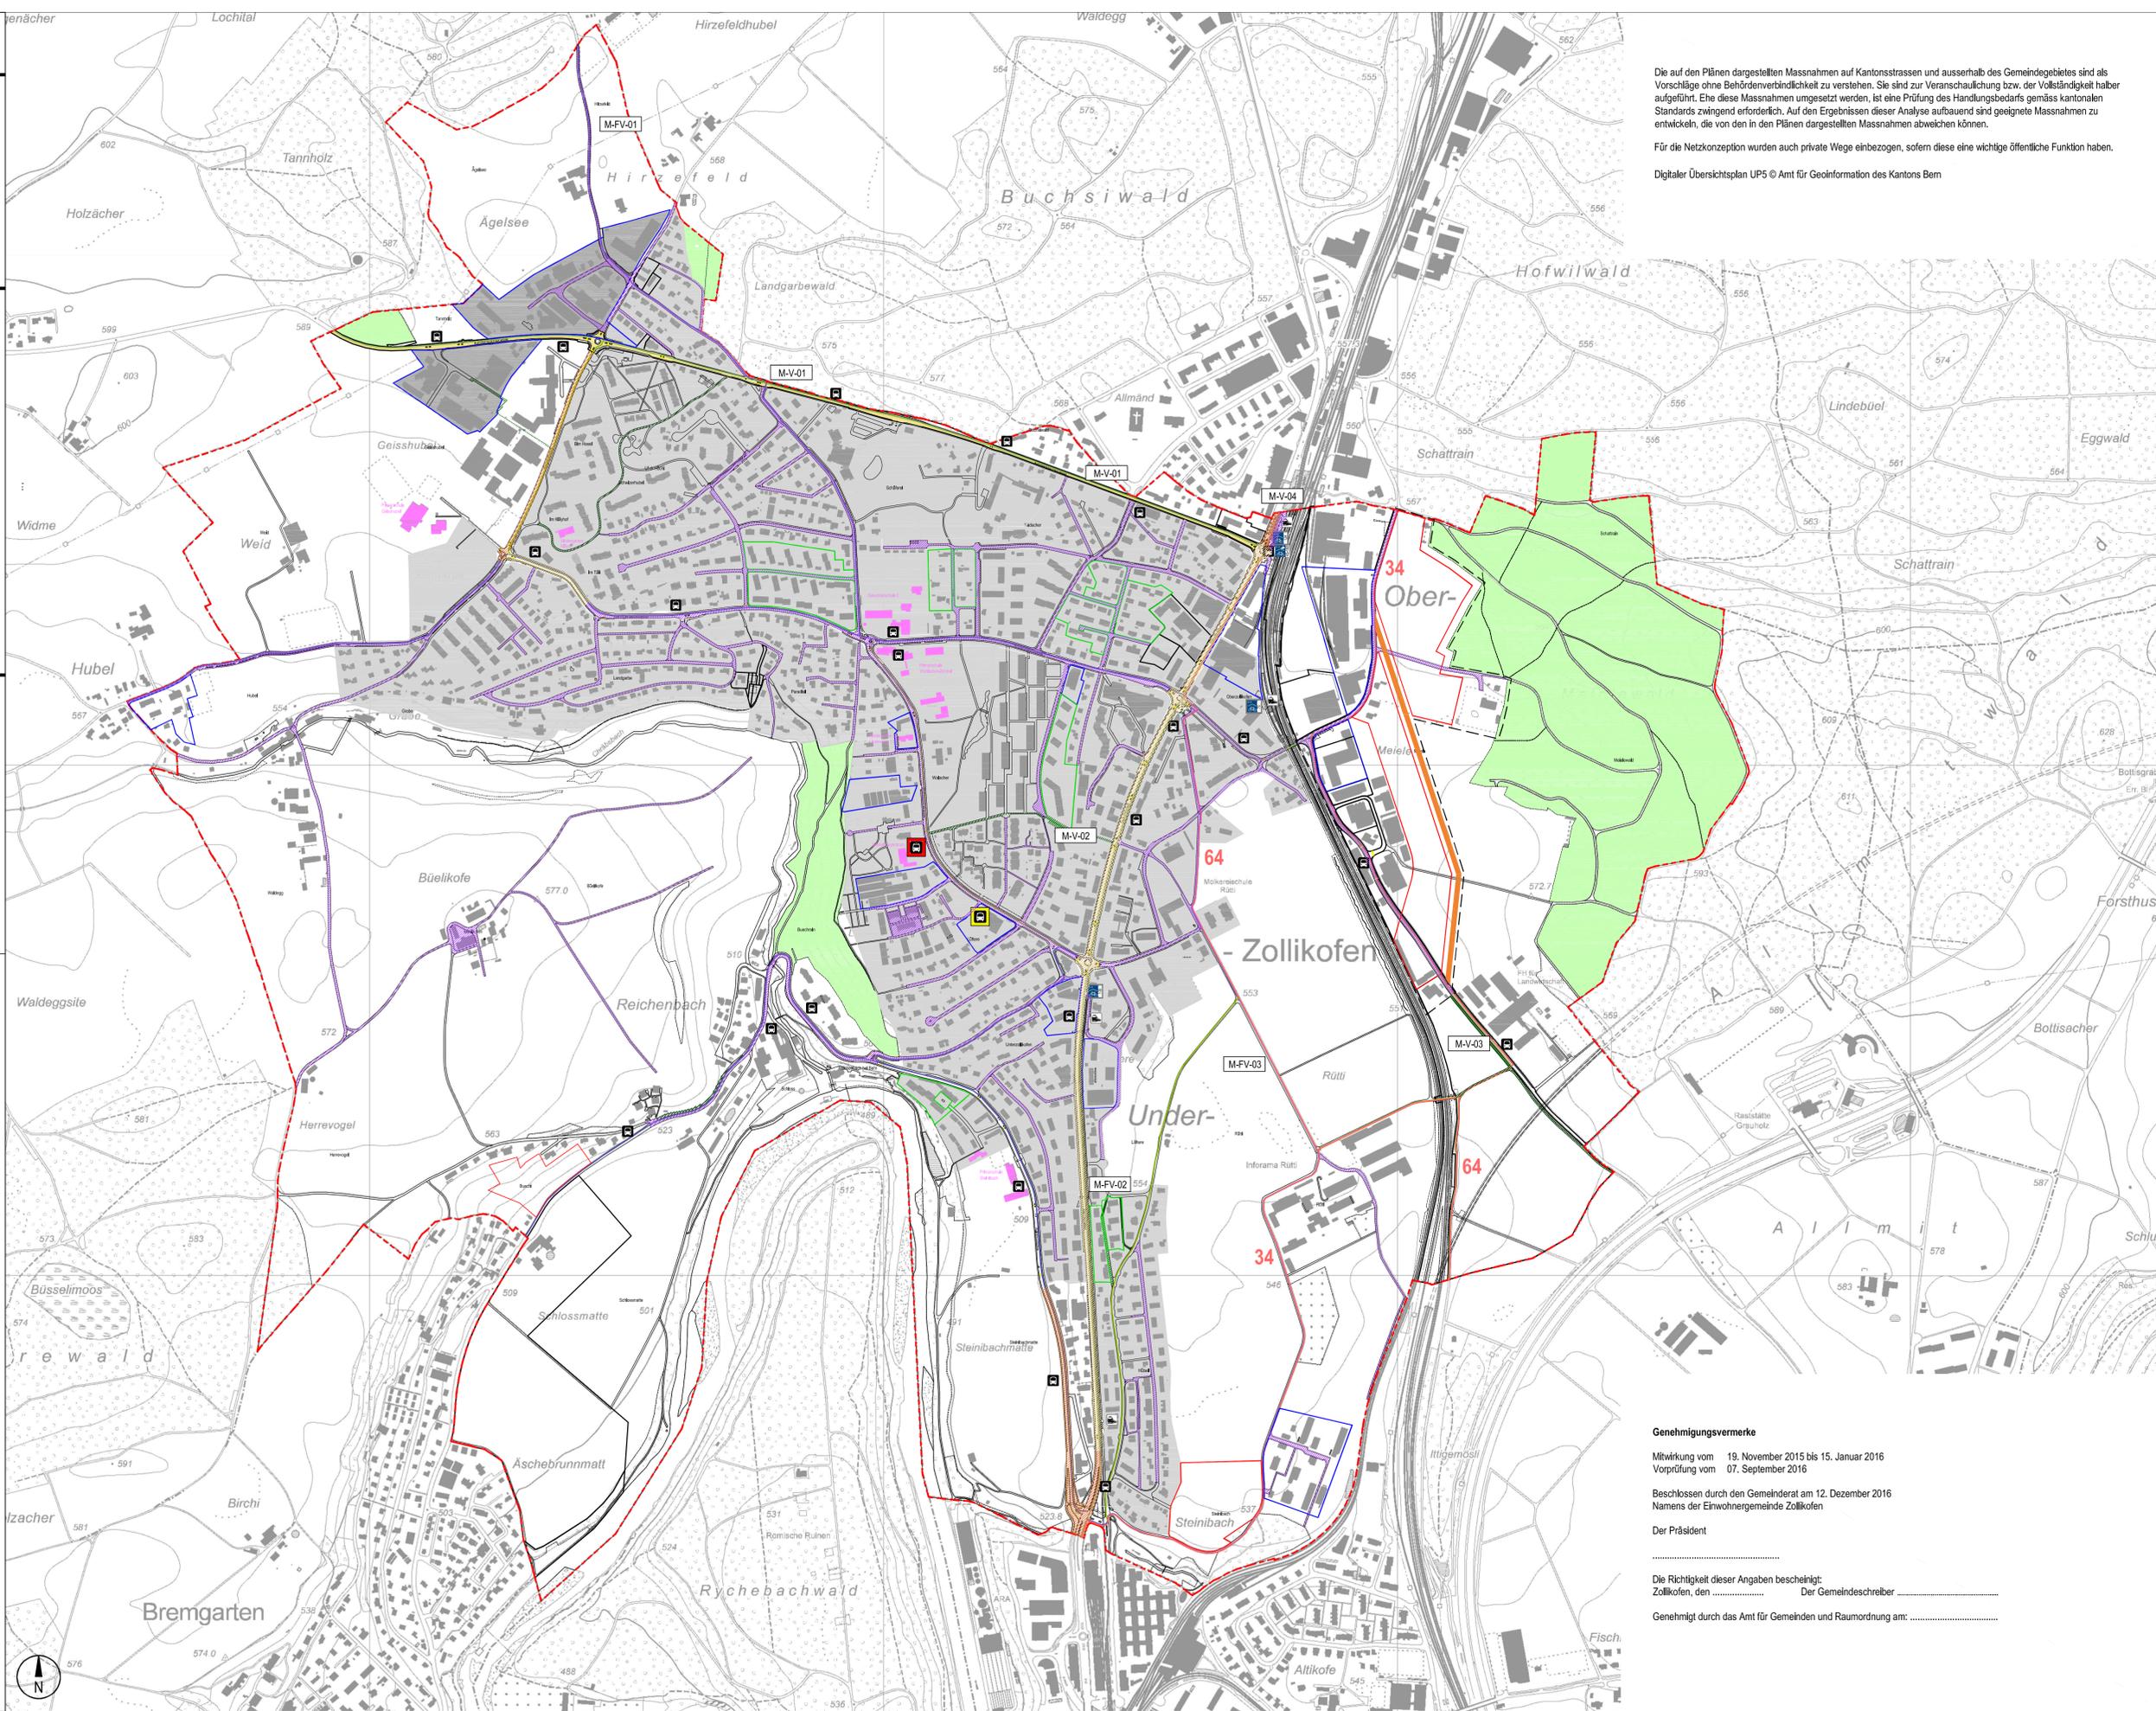

Die auf den Plänen dargestellten Massnahmen auf Kantonsstrassen und ausserhalb des Gemeindegebietes sind als Vorschläge ohne Behördenverbindlichkeit zu verstehen. Sie sind zur Veranschaulichung bzw. der Vollständigkeit halber aufgeführt. Eine diese Massnahmen umgesetzt werden, ist eine Prüfung des Handlungsbedarfs gemäss kantonalen Standards zwingend erforderlich. Auf den Ergebnissen dieser Analyse aufbauend sind geeignete Massnahmen zu entwickeln, die von den in den Plänen dargestellten Massnahmen abweichen können.

Für die Netzkonzeption wurden auch private Wege einbezogen, sofern diese eine wichtige öffentliche Funktion haben.

Digitaler Übersichtsplan UP5 © Amt für Geoinformation des Kantons Bern



Projekt
Zollikofen Ortsplanungsrevision GENEHMIGUNG

Projektstufe
Richtplan Verkehr

Titel
Netzplan Veloverkehr 1:5000

Übersicht



Richtplan Verkehr B; Fahrradrouten					
Revision	Datum	Beschreibung	Gez.	Gepr.	Gemende
-	30.09.2015	Netzplan Veloverkehr: Entwurf Mitwirkung	MR	HO	---
A	02.11.2015	Netzplan Veloverkehr: Anpassung nach GR	BL	HO	---
B	21.03.2016	Netzplan Veloverkehr: Vorprüfungsexemplar	BO	HO	---
C	12.12.2016	Richtplankarte: Genehmigung	GR	HO	---
D					
Plan Nr.	14046-004		Format	1050 x 670	
-	14.08.2014	AV-Grundlage			

Genehmigungsvermerke

Mitwirkung vom 19. November 2015 bis 15. Januar 2016
Vorprüfung vom 07. September 2016

Beschlossen durch den Gemeinderat am 12. Dezember 2016
Namens der Einwohnergemeinde Zollikofen

Der Präsident

.....

Die Richtigkeit dieser Angaben bescheinigt:
Zollikofen, den Der Gemeindegrossrat

Genehmigt durch das Amt für Gemeinden und Raumordnung am: