

Genehmigungsvermerke

Mitwirkung vom

Vorprüfung vom

Beschlossen durch den Gemeinderat am

Präsident Sekretär

.....
Daniel Bichsel Stefan Sutter

Die Richtigkeit dieser Angaben bescheinigt:
Zollikofen, den

Der Gemeindeschreiber

.....
Stefan Sutter

Genehmigt durch das kantonale Amt für
Gemeinden und Raumordnung



Gemeinde Zollikofen



Projekt

14046.01 Zollikofen OPR

Projektstufe

Änderungen Richtplan Verkehr

Titel

Auszug Tannenrain; Netzplan motorisierter Individualverkehr 1:500


Übersicht



Revision	Datum	Beschreibung	Gez.	Gepr.	Gemeinde
-	18.12.2024	Richtplan Verkehr Änderung	FUM	LEG	
A					
B					
C					
D					
Plan Nr.	14046.01-03		Format	420 x 297	


-	14.08.2014	AV-Grundlage
---	------------	--------------

Alter Zustand

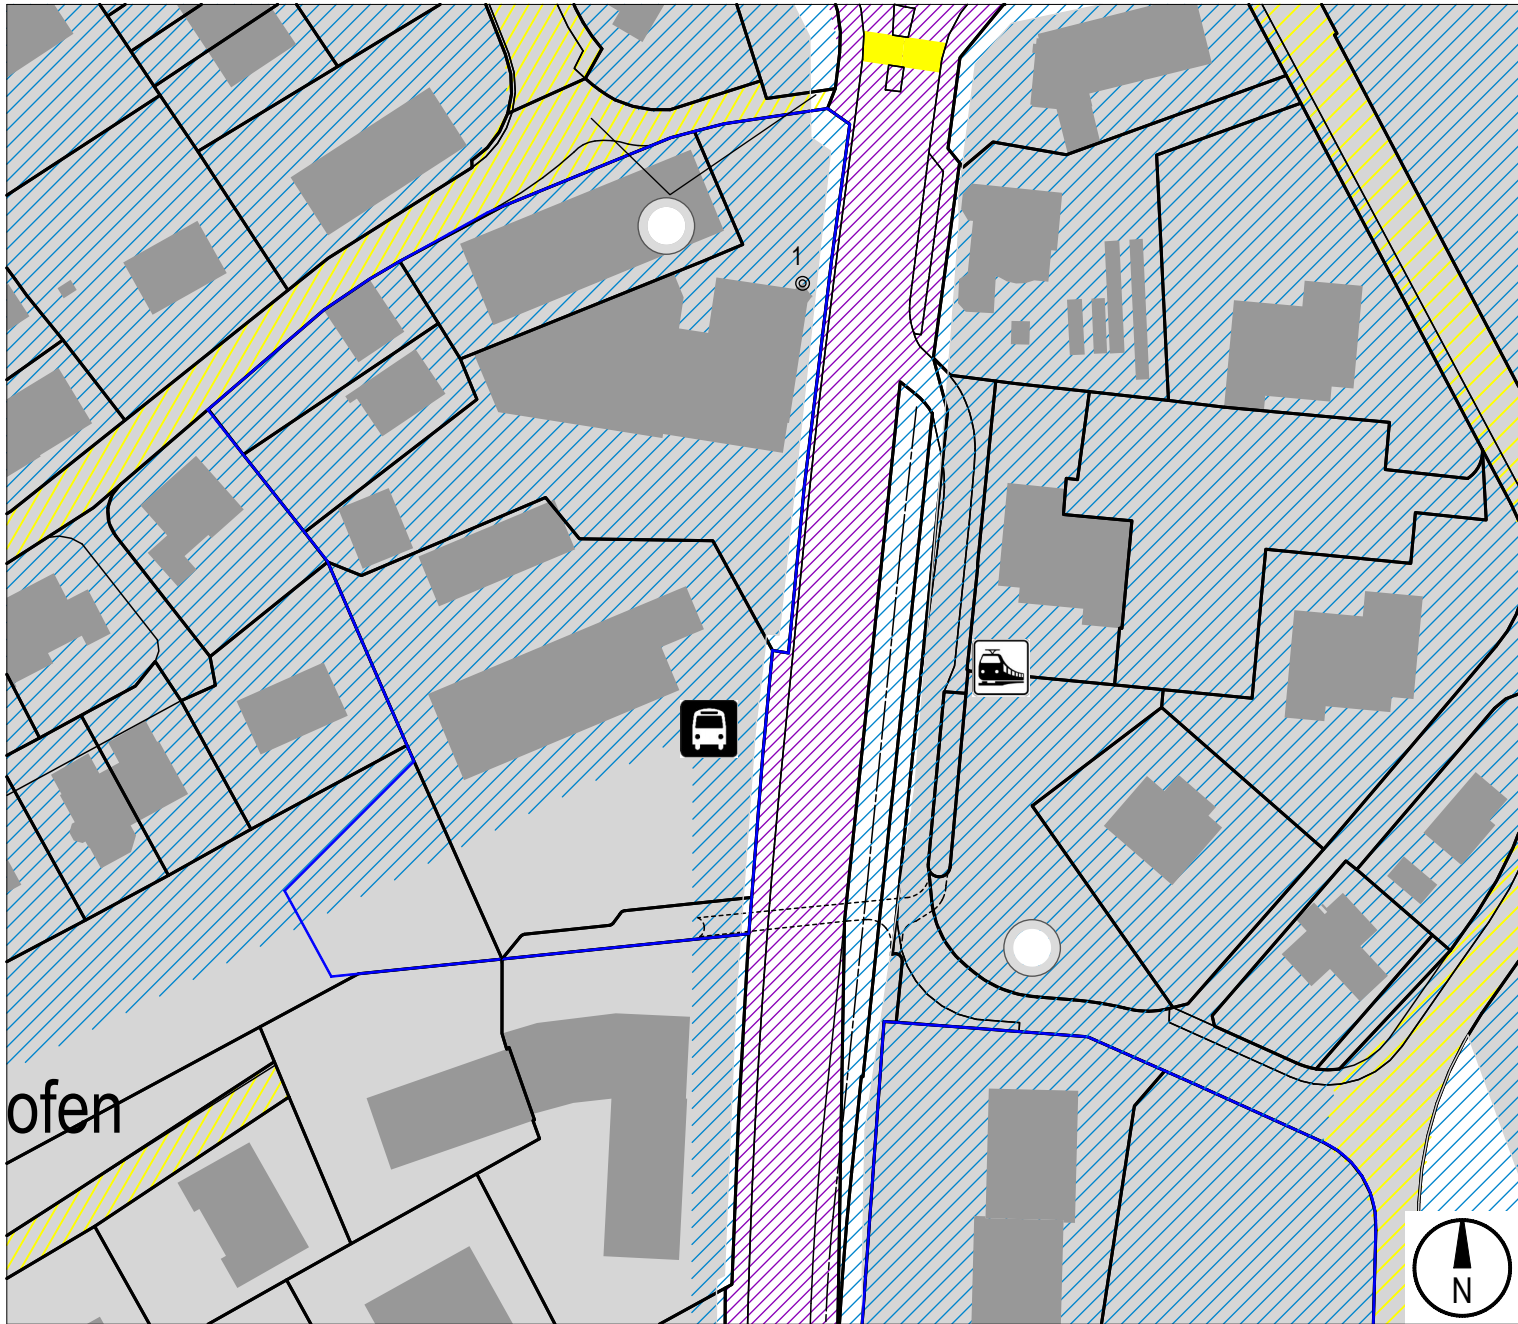

Legende Richtplan	Bestand	geplant
Kantonsstrasse Kategorie B		
Erschliessungsstrasse		
Parkplatzbewirtschaftung 1. Priorität		
Tempo - 30 - Zone		
Perimeter der Richtplanänderung		

Neuer Zustand

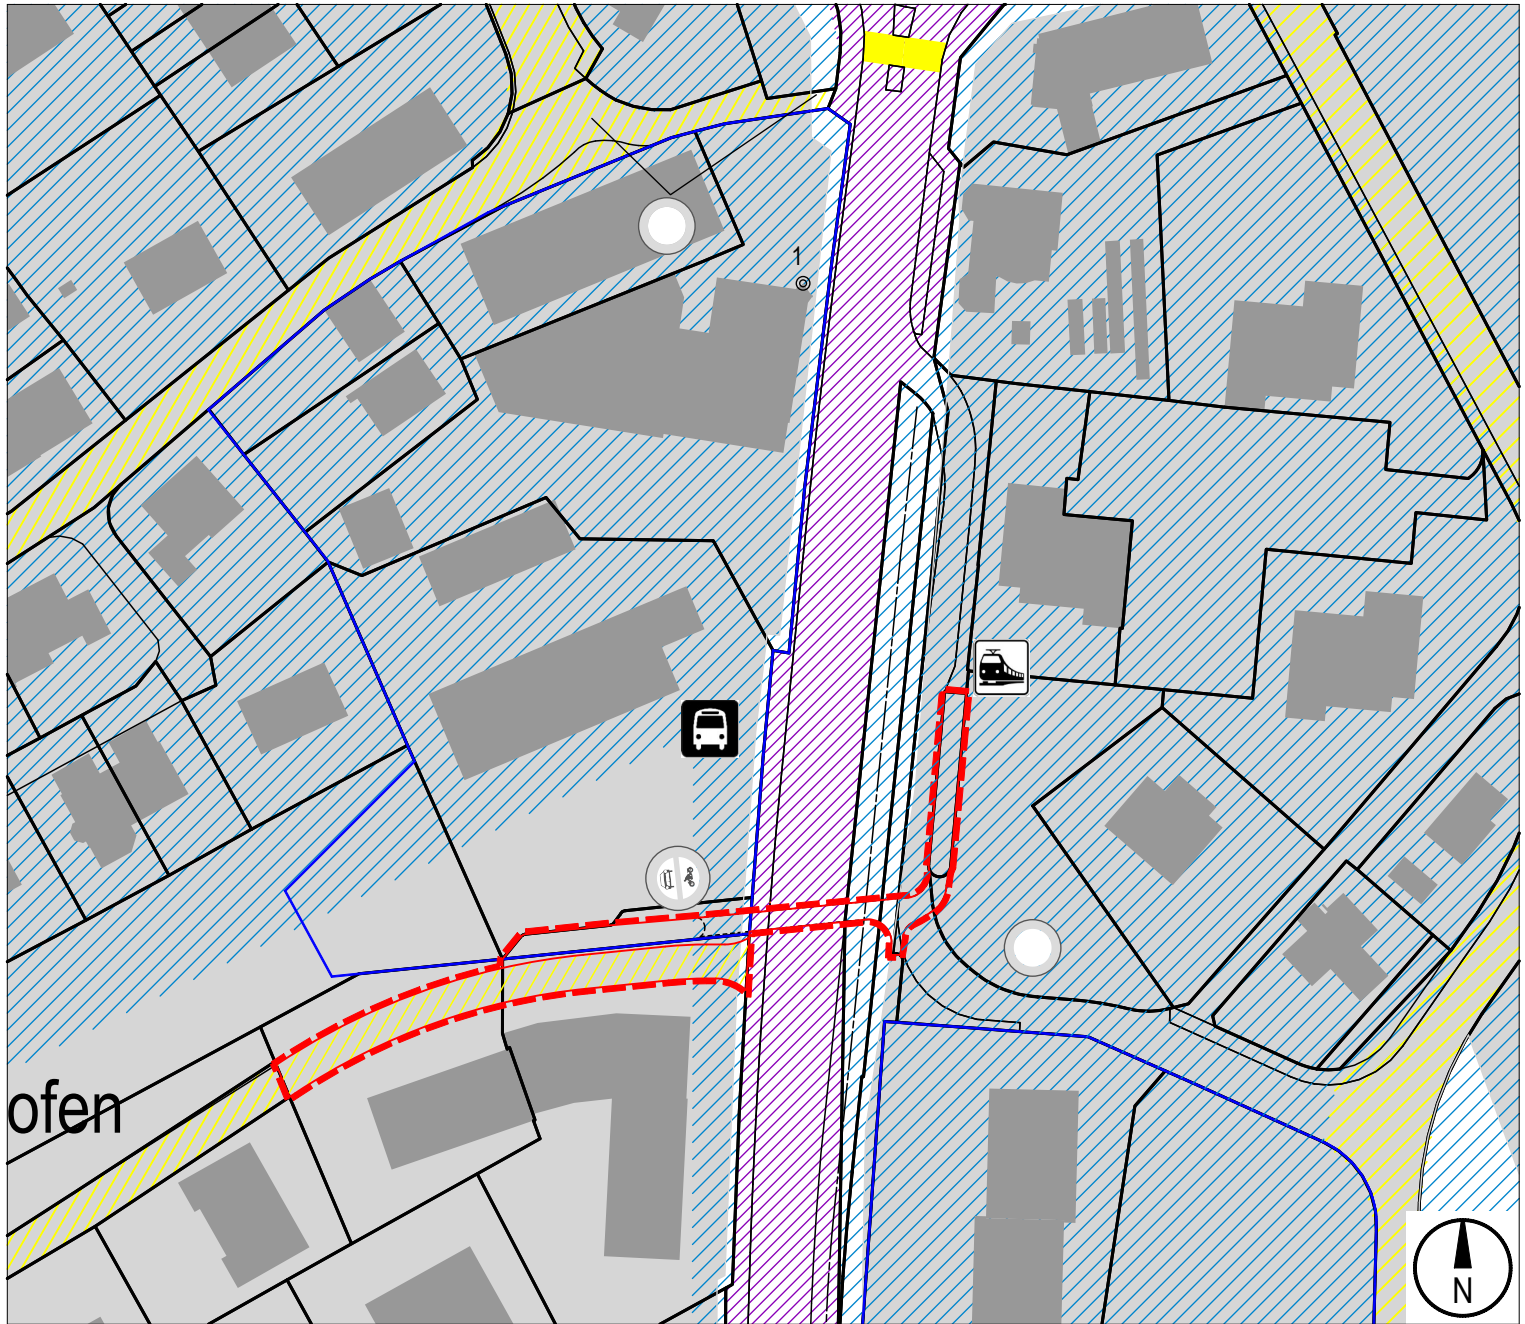

Legende Informationen (orientierender Inhalt)	Bestand	aufheben	geplant
Strassen mit Zulassungsbeschränkung			
Bahnhof / Bushaltestelle			
Gebiete für Umstrukturierung und Verdichtung			
Querung (FG - Streifen)			