

Genehmigungsvermerke

Mitwirkung vom

Vorprüfung vom

Beschlossen durch den Gemeinderat am

Präsident Sekretär

.....
Daniel Bichsel

.....
Stefan Sutter

Die Richtigkeit dieser Angaben bescheinigt:
Zollikofen, den

Der Gemeindeschreiber

.....
Stefan Sutter

Genehmigt durch das kantonale Amt für
Gemeinden und Raumordnung



Gemeinde Zollikofen



Projekt

14046.01 Zollikofen OPR

Projektstufe

Änderungen Richtplan Verkehr

Titel


Auszug Tannenrain; Richtplankarte Verkehr 1:500

Übersicht




Revision	Datum	Beschreibung	Gez.	Gepr.	Gemeinde
-	18.12.2024	Richtplan Verkehr Änderung	FUM	LEG
A					
B					
C					
D					
Plan Nr.	14046.01-03		Format	420 x 297	
-	14.08.2014	AV-Grundlage			

Alter Zustand

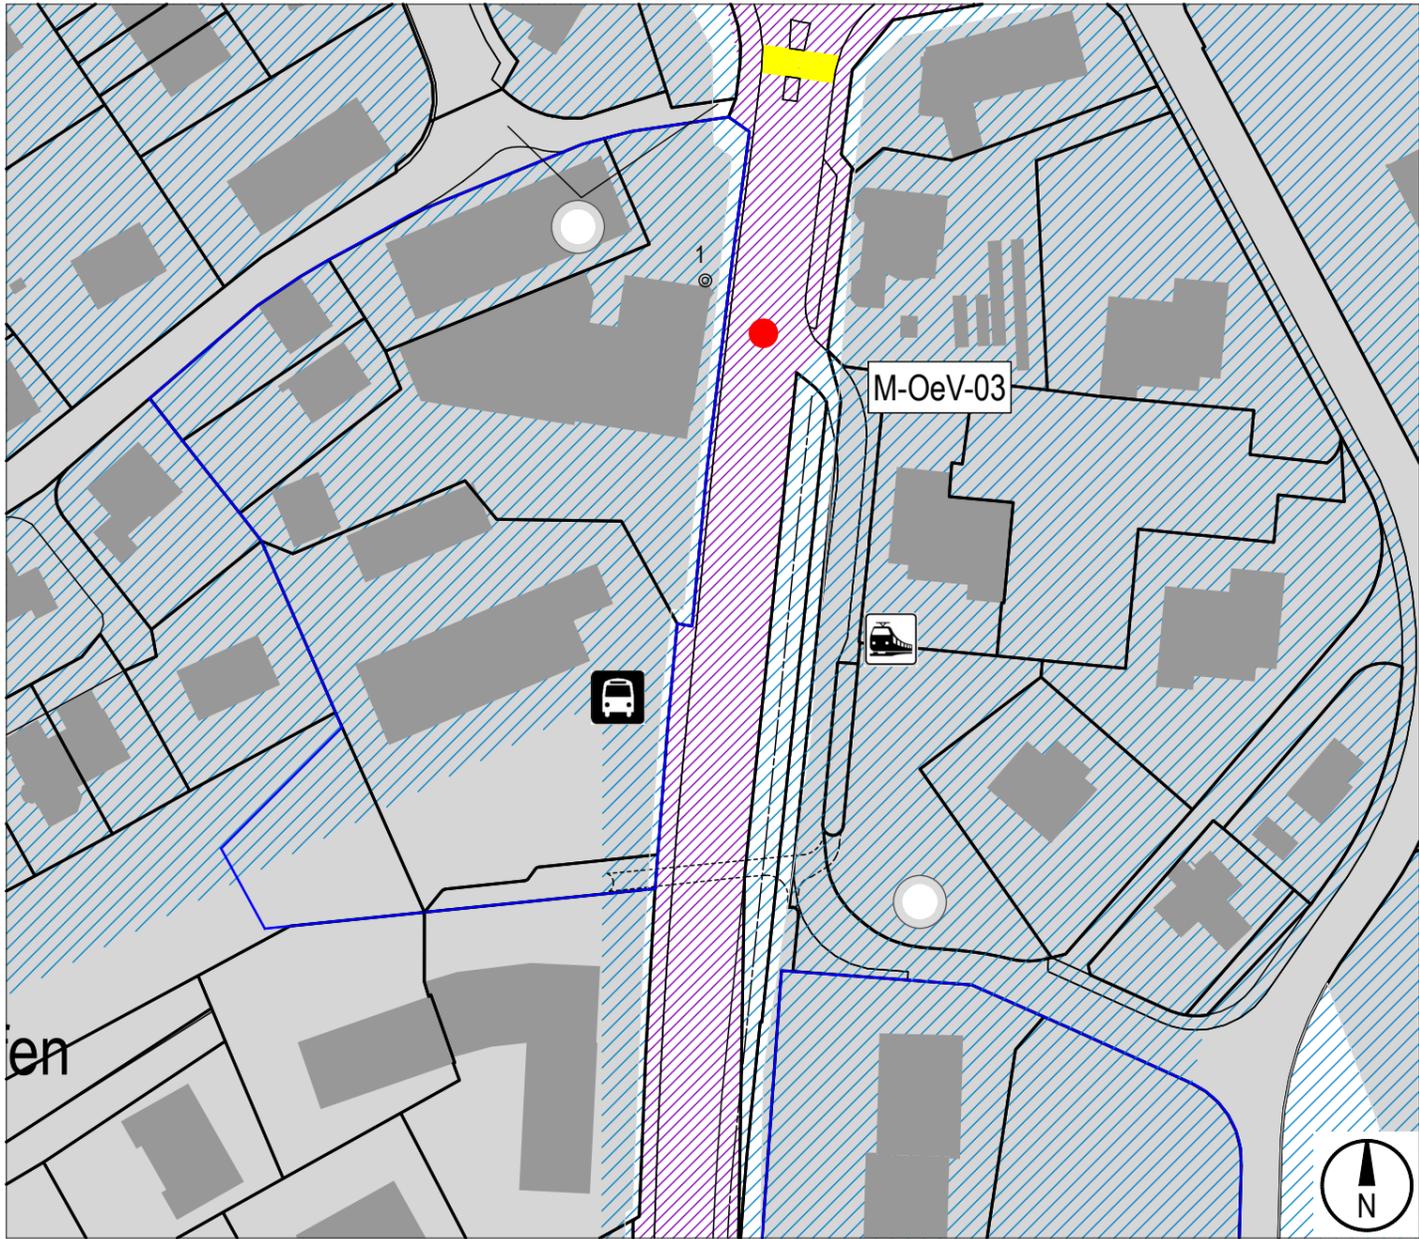

Neuer Zustand

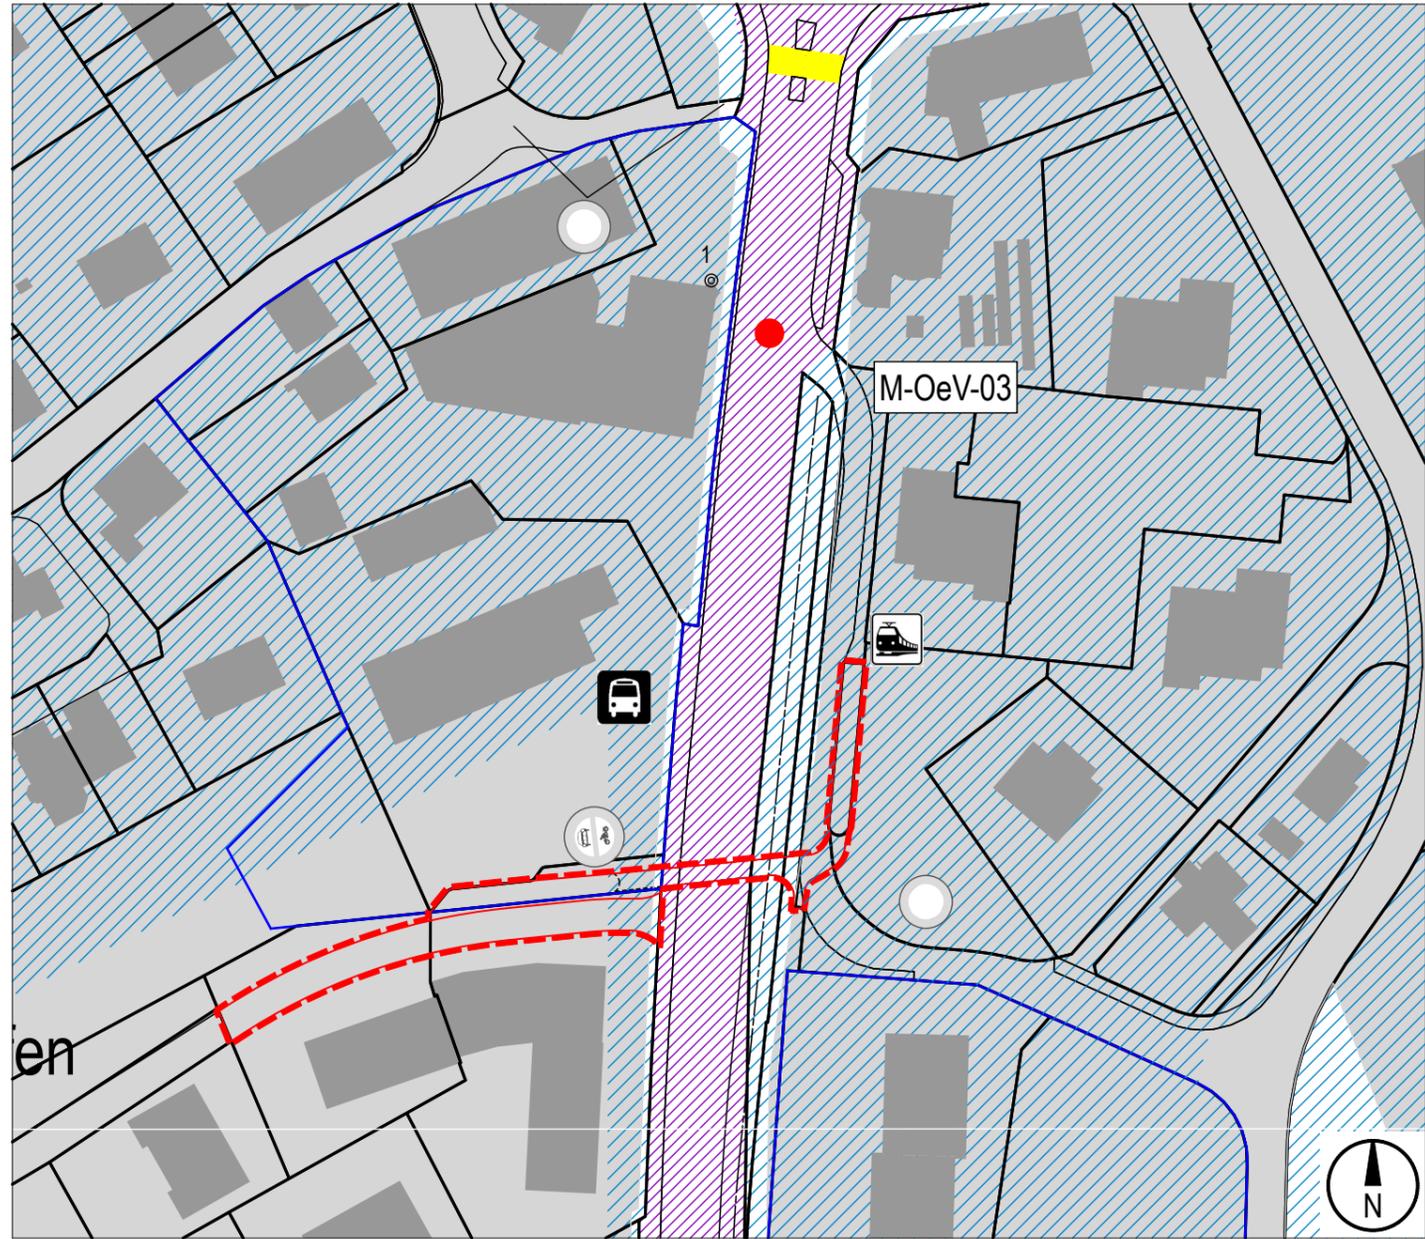

Legende Richtplan

	Bestand	geplant
Kantonsstrasse Kategorie B		
Tempo - 30 - Zone		
Parkplatzbewirtschaftung 1. Priorität		
Perimeter der Richtplanänderung		
Strassen mit Zulassungsbeschränkung		
Bahnhof / Bushaltestelle		
Querung (FG - Streifen)		
Gebiete für Umstrukturierung und Verdichtung		

Massnahmenblätter

Perronverlängerung S8 / S9	
Massnahme - Orte	