

**Genehmigungsvermerke**

Mitwirkung vom .....

Vorprüfung vom .....

Beschlossen durch den Gemeinderat am .....

Präsident Sekretär

.....  
Daniel Bichsel

.....  
Stefan Sutter

Die Richtigkeit dieser Angaben bescheinigt:  
Zollikofen, den .....

Der Gemeindeschreiber

.....  
Stefan Sutter

Genehmigt durch das kantonale Amt für  
Gemeinden und Raumordnung



Gemeinde Zollikofen



Projekt

**14046.01 Zollikofen OPR**

Projektstufe

**Änderungen Richtplan Verkehr**

Titel

**Auszug Tannenrain; Netzplan Veloverkehr 1:500**

Übersicht




Revision	Datum	Beschreibung	Gez.	Gepr.	Gemeinde
-	18.12.2024	Richtplan Verkehr Änderung	FUM	LEG	....
A					
B					
C					
D					
Plan Nr.	14046.01-03		Format	420 x 297	
-	14.08.2014	AV-Grundlage			

Alter Zustand



Neuer Zustand

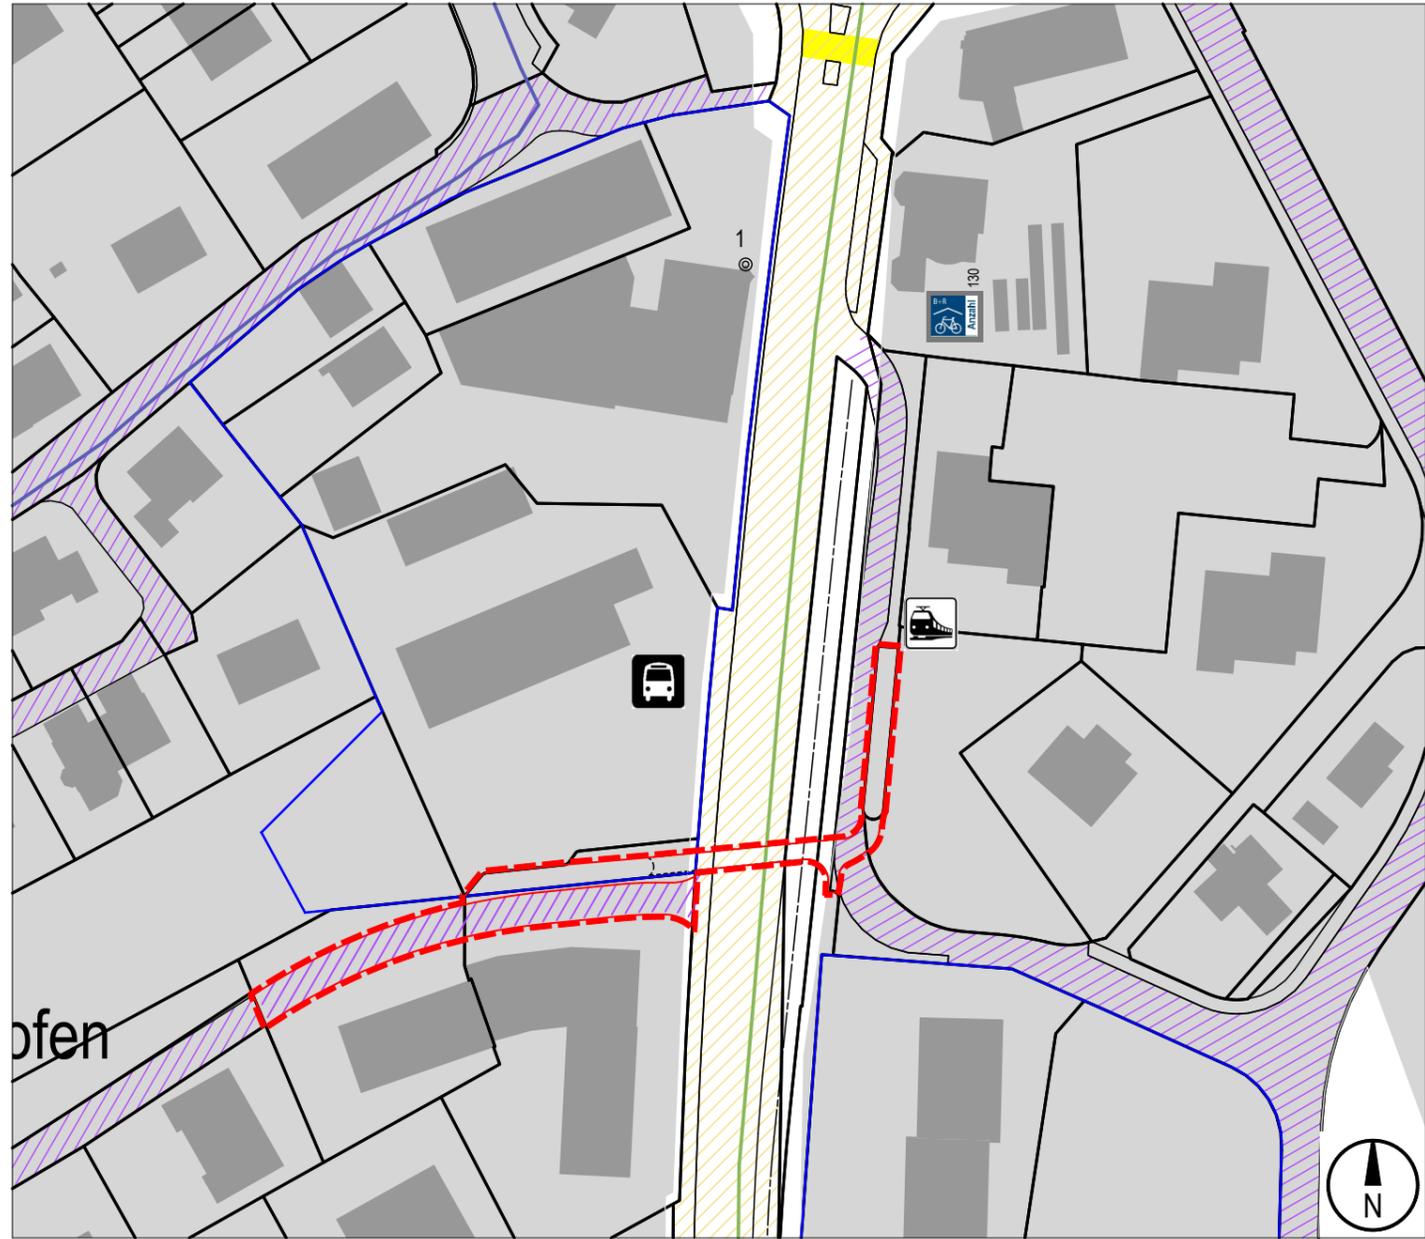

**Legende Richtplan**

	Bestand	geplant
Radstreifen einseitig		
Radstreifen beidseitig		
Velo im Mischverkehr		
Bike + Ride (unbewacht)		
Perimeter der Richtplanänderung		

**Legende Informationen (orientierender Inhalt)**

	Bestand	Aufheben	geplant
Routen Sachplan Velo beinhaltet regionale + lokale			
Bahnhof / Bushaltestelle			
Tempo - 30 - Zone			
Gebiete für Umstrukturierung und Verdichtung			