


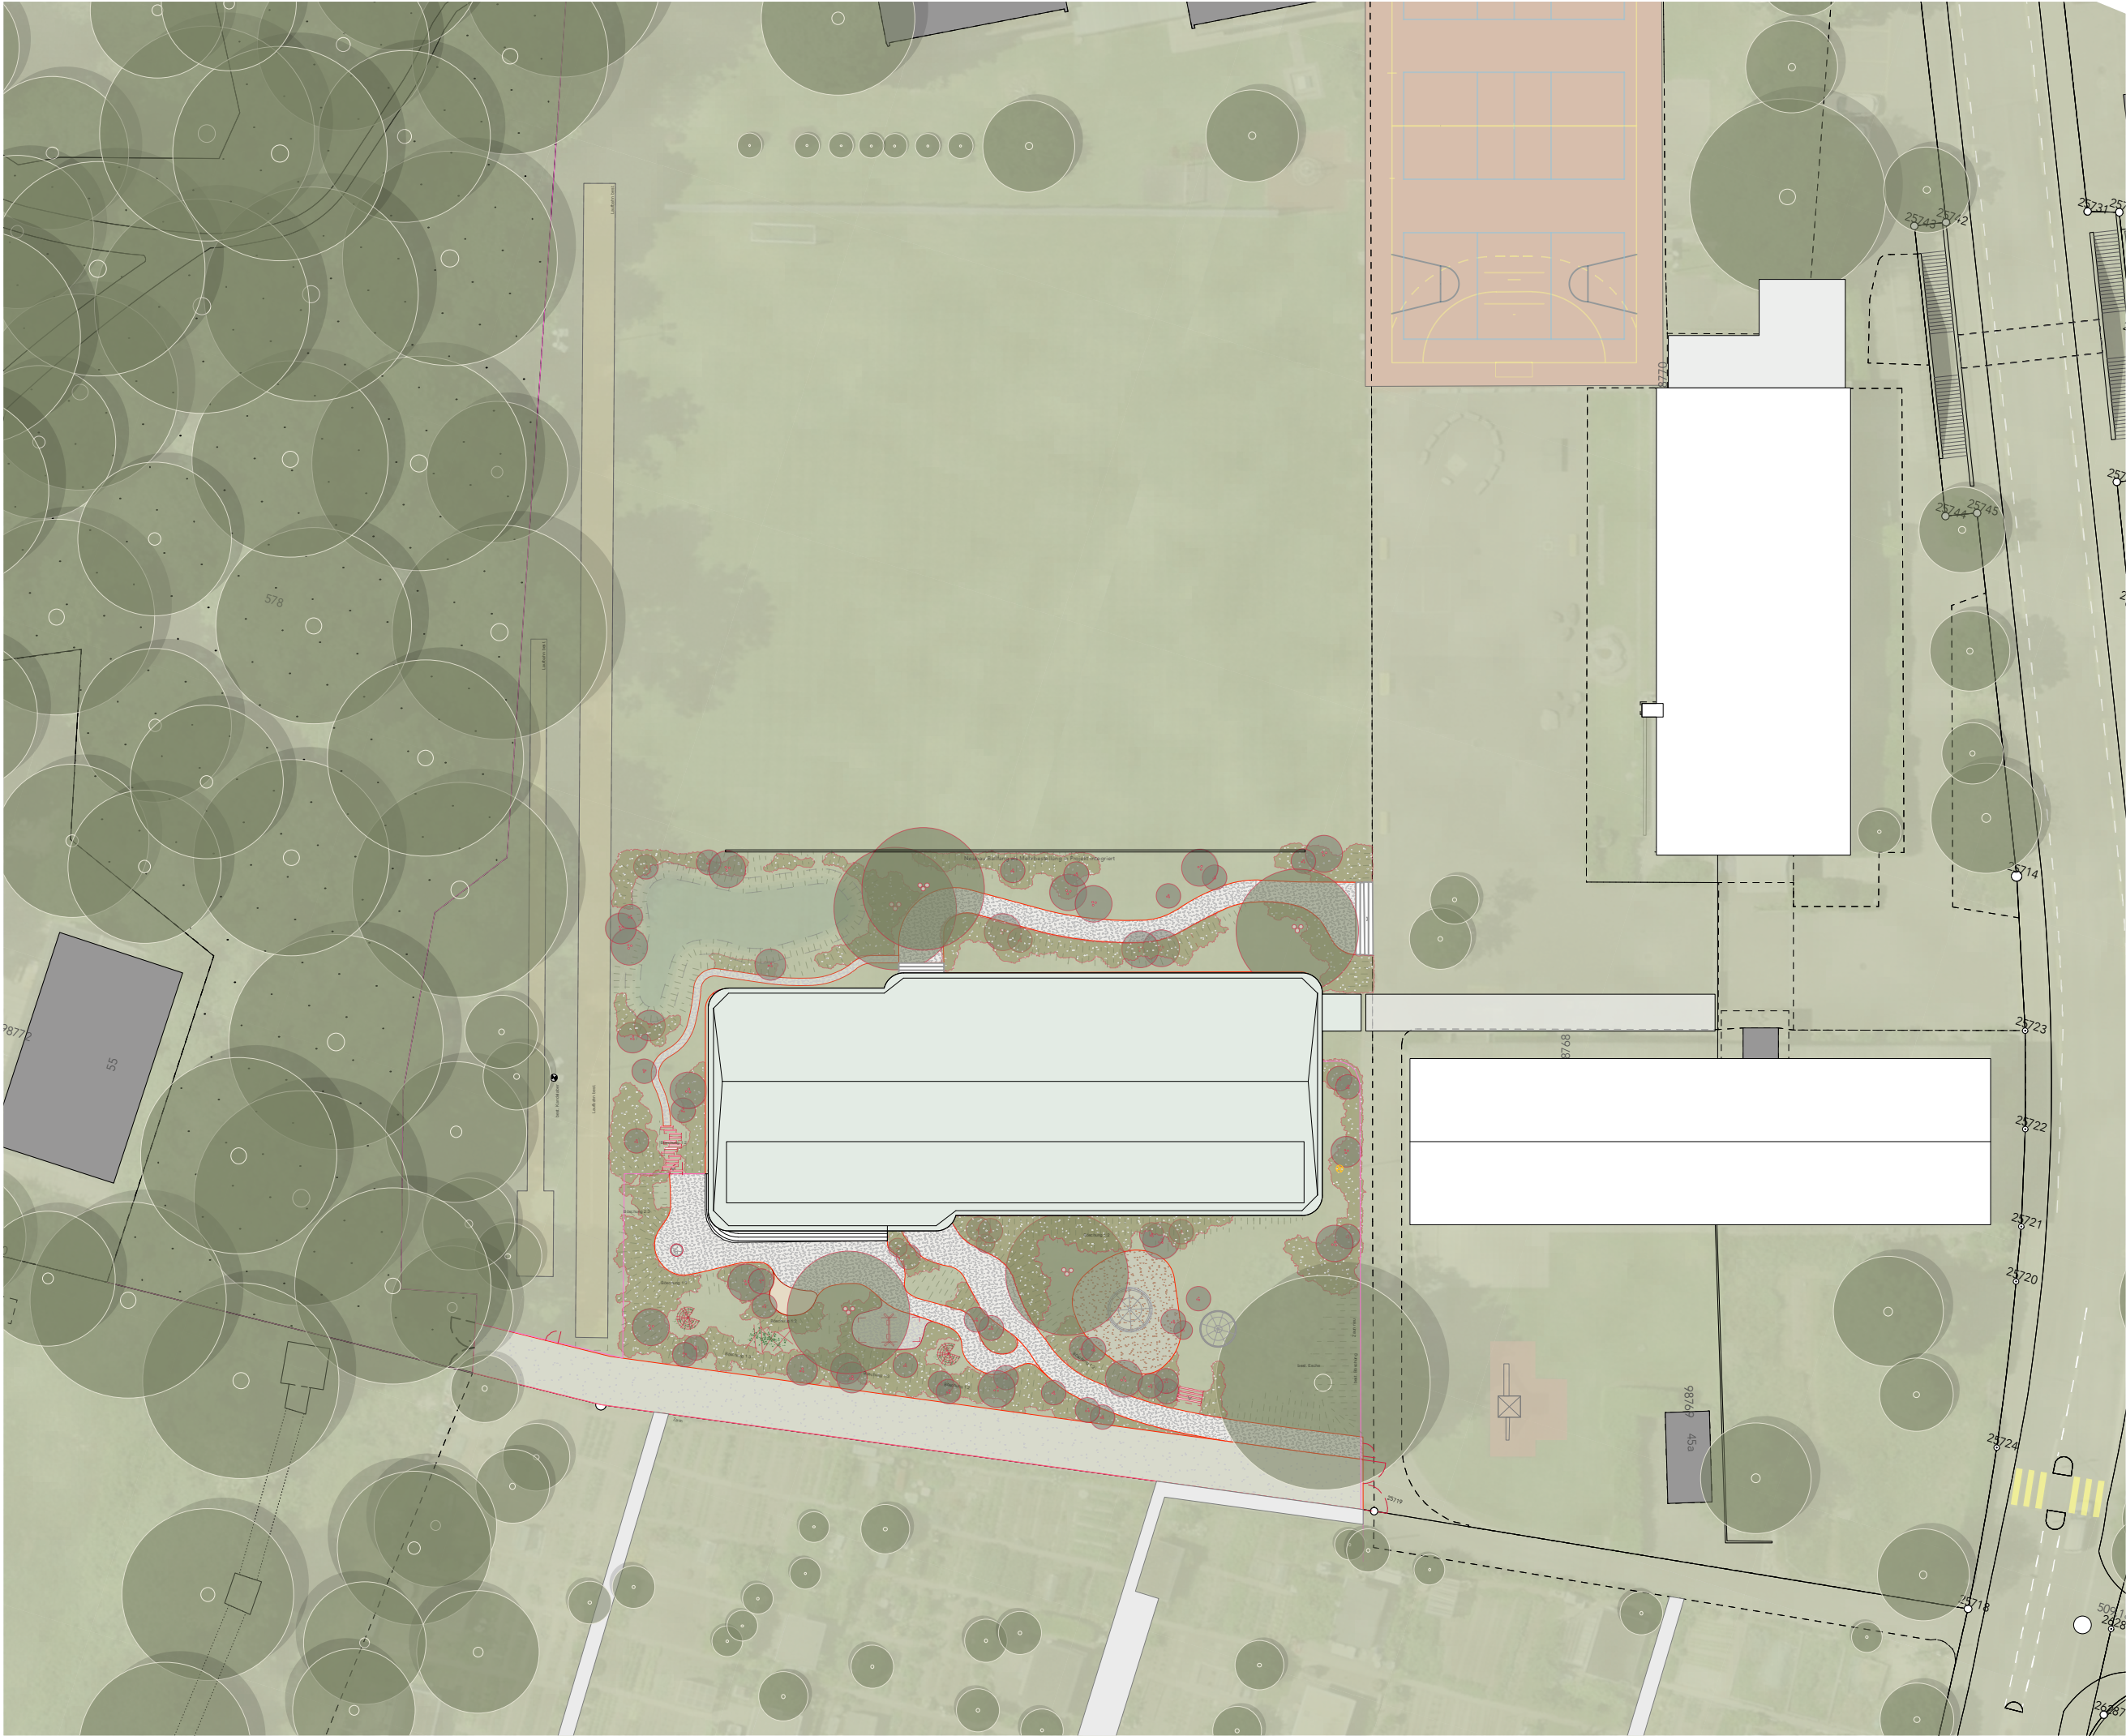


360
KIGA | TS Steinibach,
Zollikofen

Situation	Phase Bauprojekt
	Massstab 1:500
Projektadresse Schulhaus Steinibach Aarestrasse 47 3052 Zollikofen	Format A3
	Plannummer
Auftraggeber Gemeinde Zollikofen Wahlackerstrasse 25 3052 Zollikofen	Gezeichnet 08.08.2025
	Revidiert -

wbarchitekten

Greyerzstrasse 24
3013 Bern

031 333 03 88
www.wbarchitekten.ch

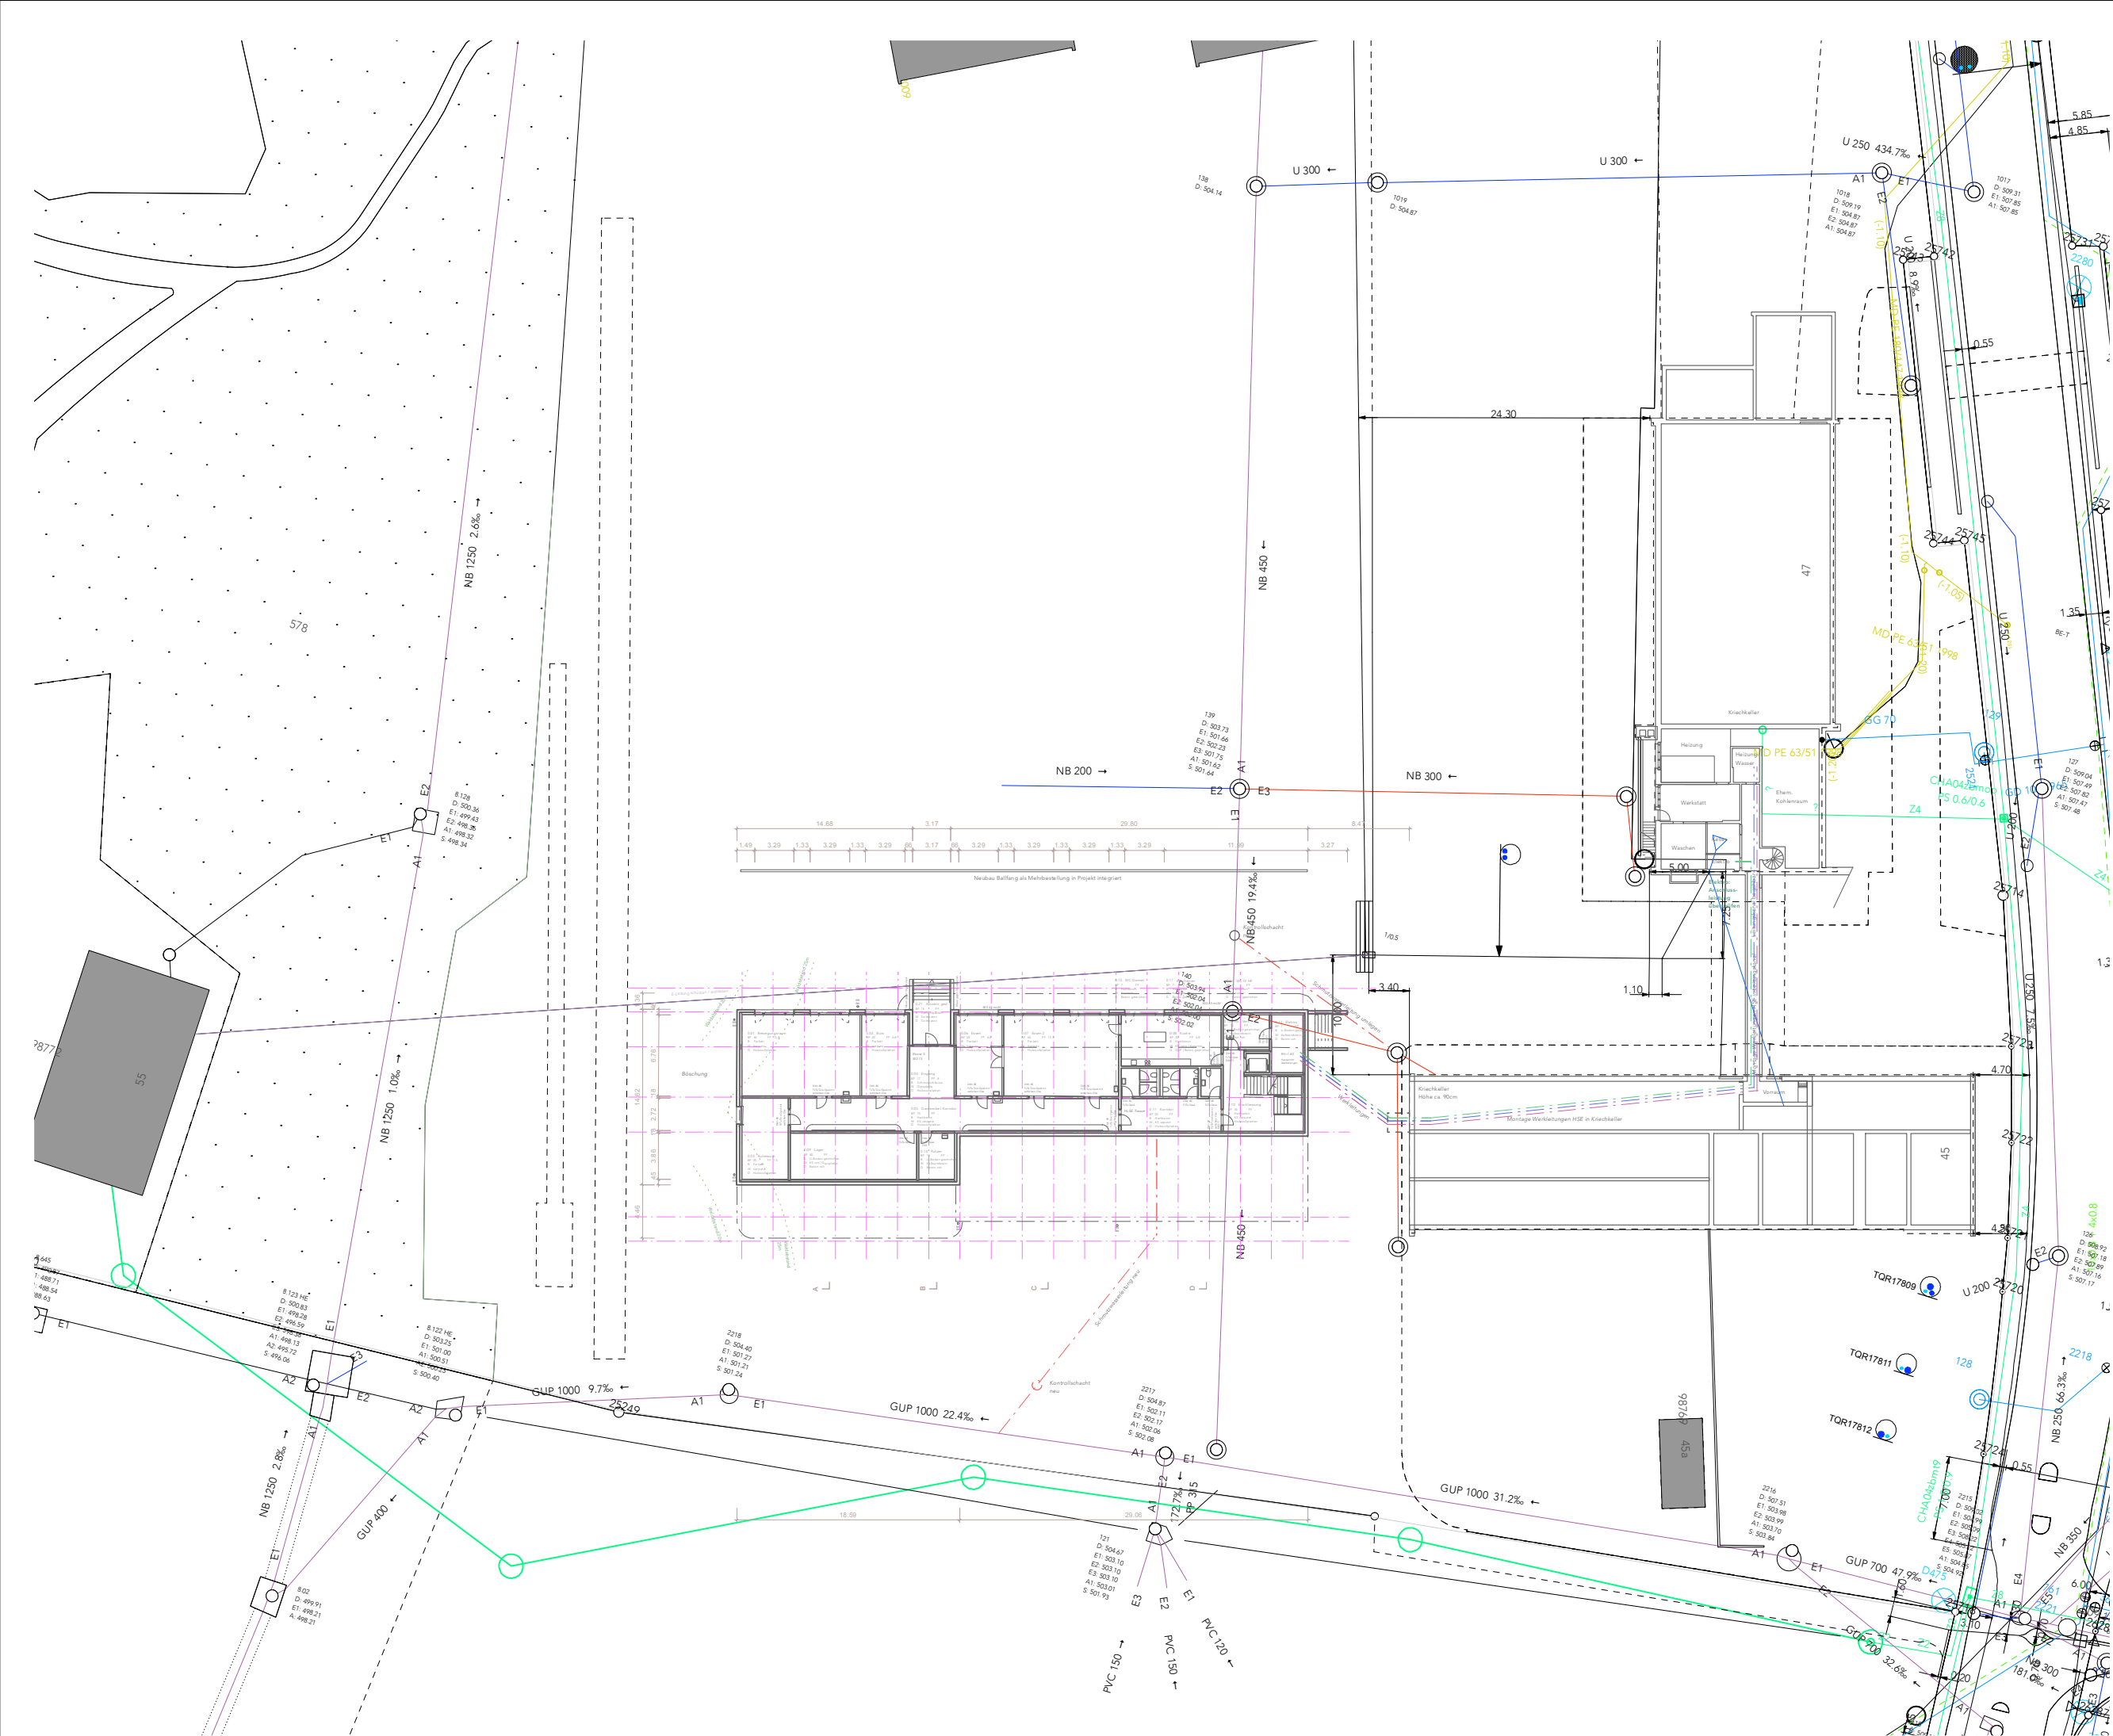

360
KIGA | TS Steinibach,
Zollikofen

Ebene 0 mit
Kriechkeller und
Kanalisationsplan

Phase
Bauprojekt
Massstab
1:500

Projektadresse
Schulhaus Steinibach
Aarestrasse 47
3052 Zollikofen

Format
A3
Plannummer

Auftraggeber
Gemeinde Zollikofen
Wahlackerstrasse 25
3052 Zollikofen

Gezeichnet
08.08.2025
Revidiert
-

wbarchitekten
Greyerzstrasse 24 3013 Bern 031 333 03 88
www.wbarchitekten.ch



360

KIGA | TS Steinibach,
Zollikofen

Ebene 1

Kindergarten 1 und 2

Mehrzweckraum

Projektadresse

Schulhaus Steinibach
Aarestrasse 47
3052 Zollikofen

Auftraggeber

Gemeinde Zollikofen
Wahlackerstrasse 25
3052 Zollikofen

Phase

Bauprojekt

Masstab

1:200

Format

A3

Plannummer

Gezeichnet

08.08.2025

Revidiert


-

wbarchitekten

Greyerzstrasse 24
3013 Bern

031 333 03 88

www.wbarchitekten.ch

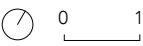

360

KIGA | TS Steinibach,
Zollikofen

Ebene 0

Tagesschule

Projektadresse

Schulhaus Steinibach
Aarestrasse 47
3052 Zollikofen

Auftraggeber

Gemeinde Zollikofen
Wahlackerstrasse 25
3052 Zollikofen

Phase

Bauprojekt

Masstab

1:200

Format

A3

Plannummer

Gezeichnet

08.08.2025

Revidiert


-

wbarchitekten


Greyerzstrasse 24
3013 Bern

031 333 03 88


www.wbarchitekten.ch

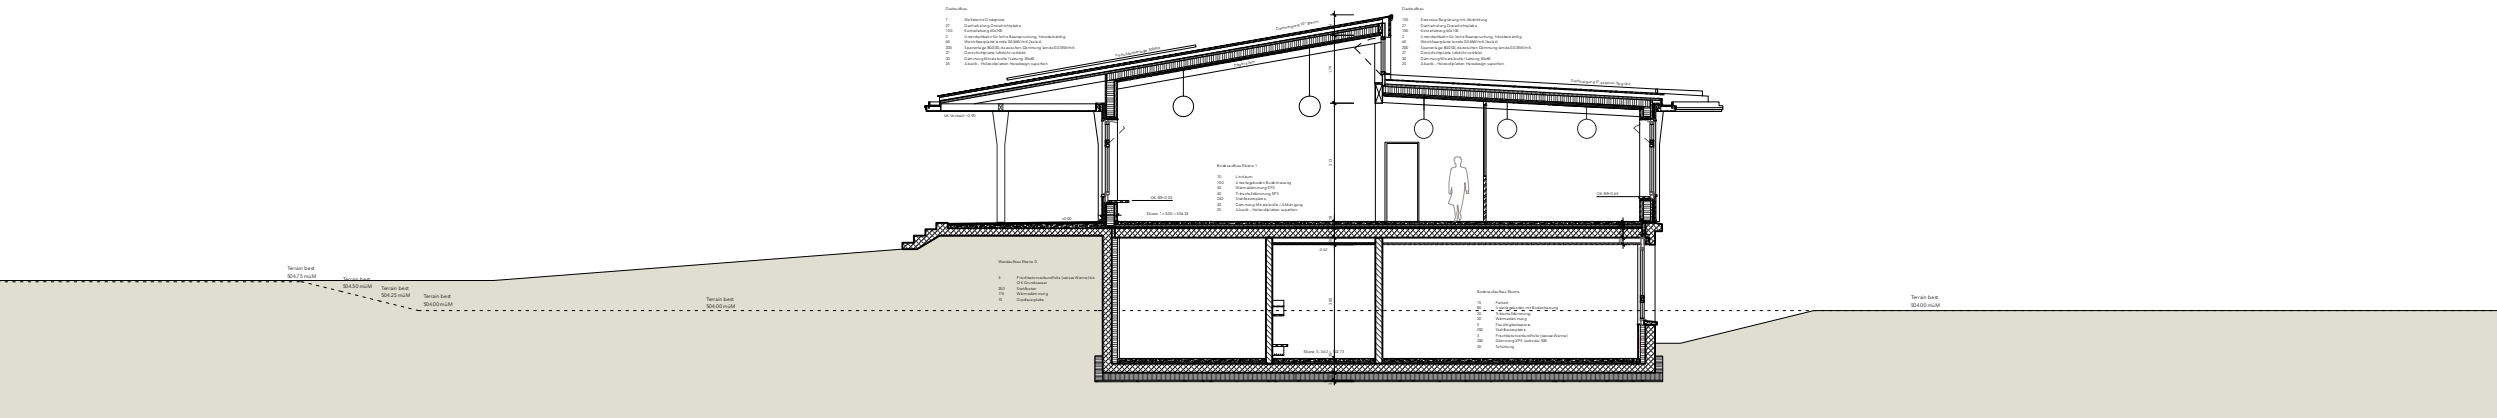


Schnitt A A

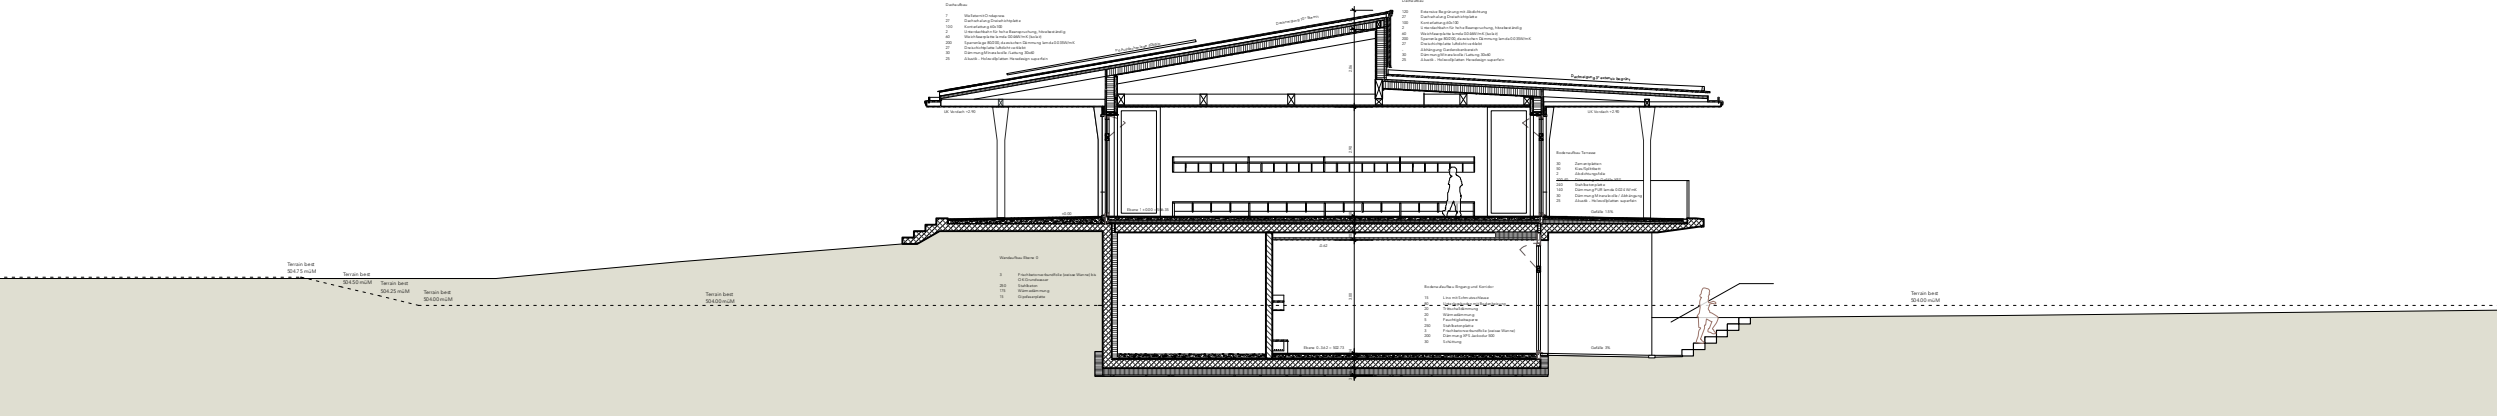

Schnitt B B

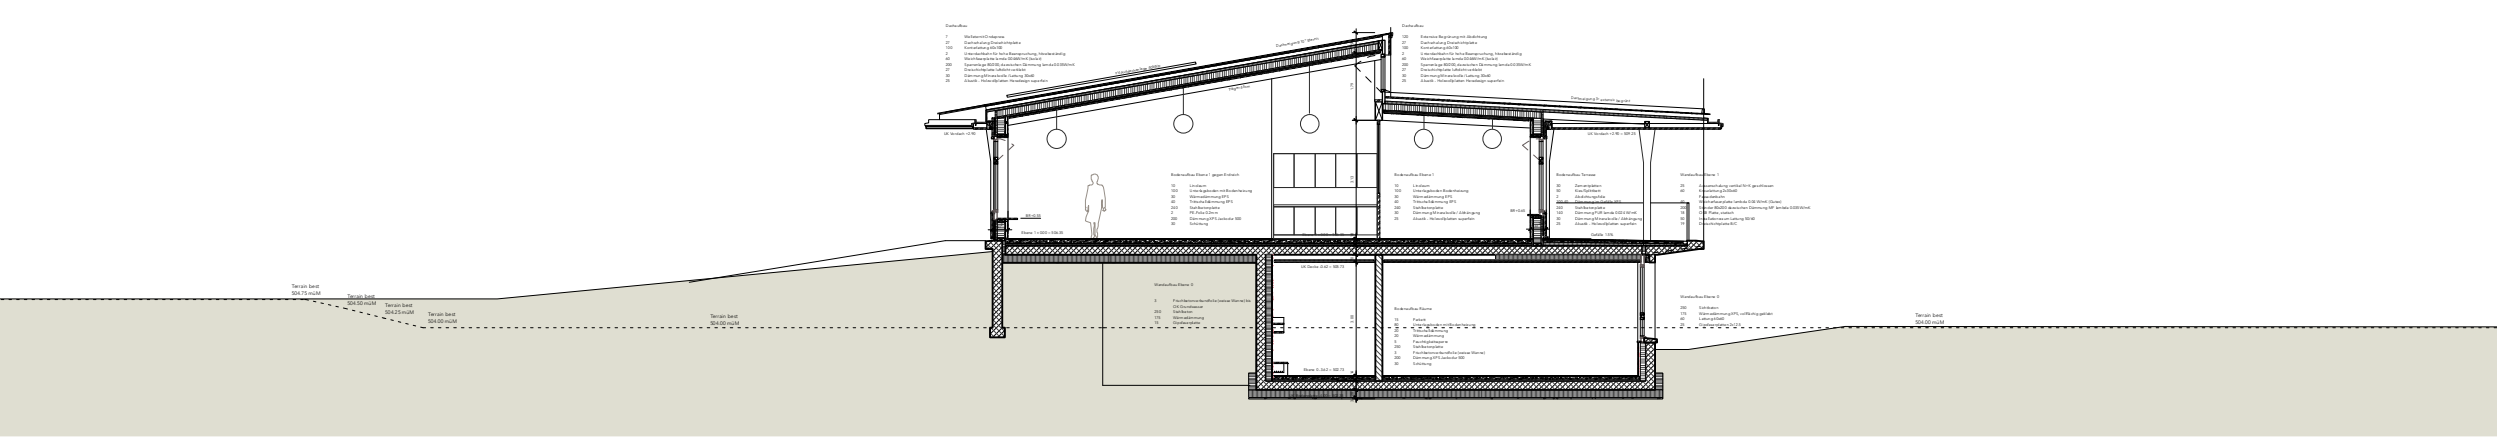

Schnitt C C

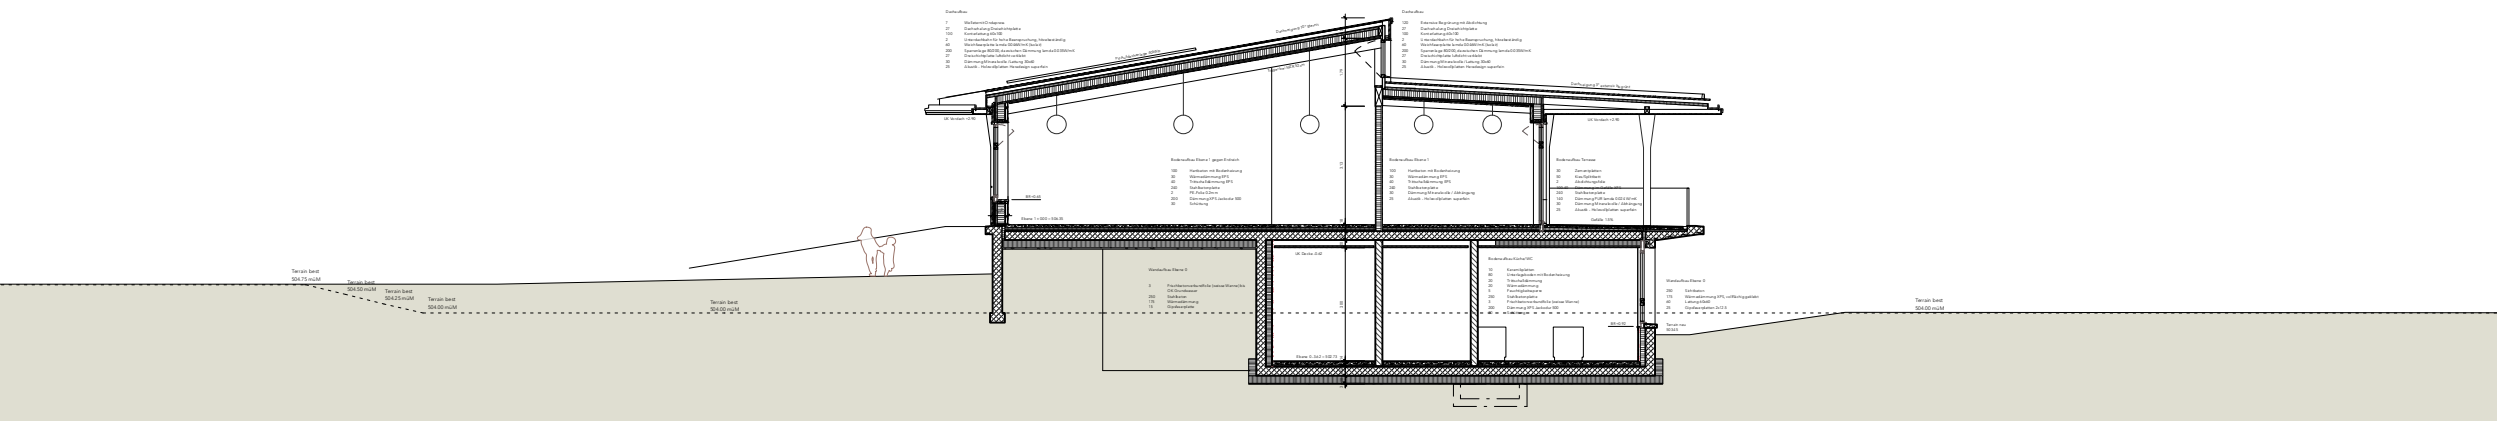

Schnitt D D

360

KIGA | TS Steinibach,
Zollikofen

Querschnitte

Phase
Bauprojekt

Projektdressse

Schulhaus Steinibach
Aarestrasse 47
3052 Zollikofen

Auftraggeber

Gemeinde Zollikofen
Wahlackerstrasse 25
3052 Zollikofen

Format

A3

Plannummer

A3

Gezeichnet

08.08.2025


Revidiert

-

wbarchitekten

Greizerstrasse 24
3013 Bern


031 333 03 88
www.wbarchitekten.ch

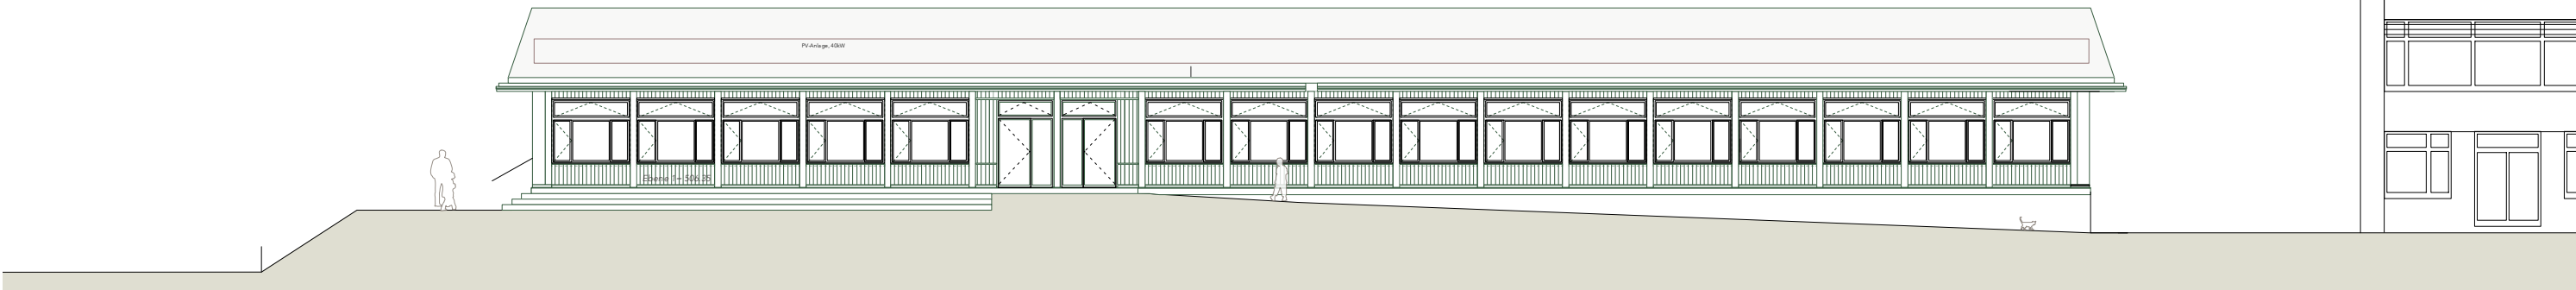


Südostfassade




Nordwestfassade

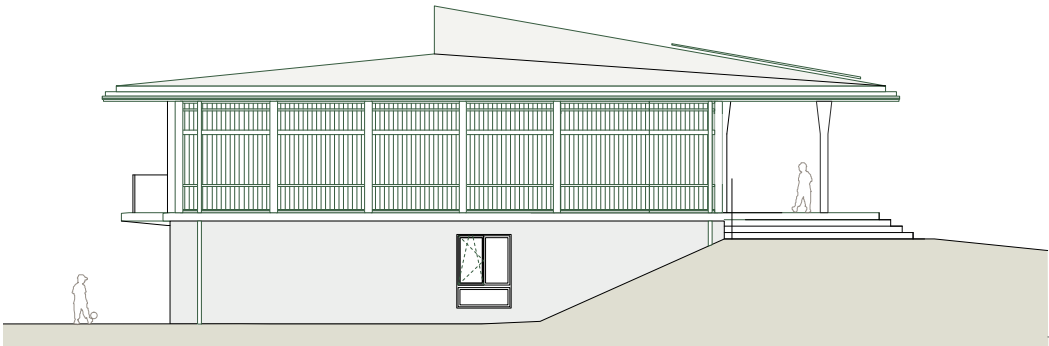

Nordostfassade

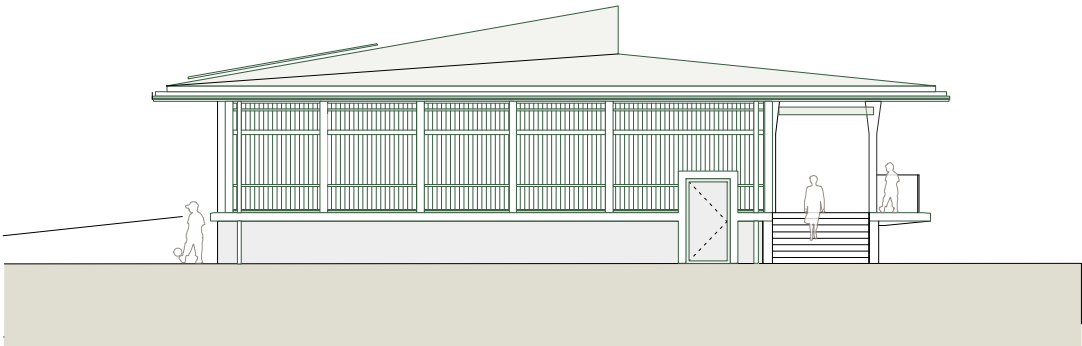

Südwestfassade

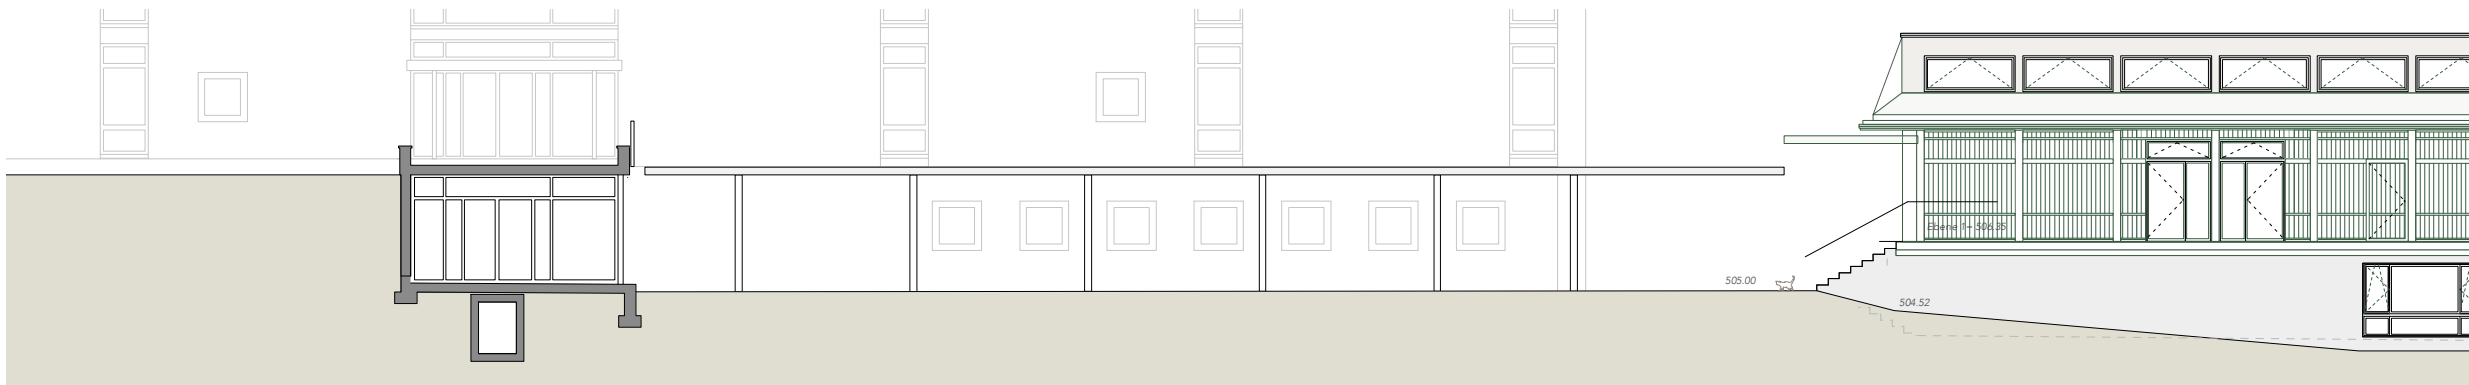

Verbindungsdach

360

KIGA | TS Steinibach,
Zollikofen

Ansichten

Phase
Bauprojekt

Projektadresse

Schulhaus Steinibach
Aarestrasse 47
3052 Zollikofen

Auftraggeber

Gemeinde Zollikofen
Wahlackerstrasse 25
3052 Zollikofen

Masstab
1:200

Format
A3

Plannummer
A3

Gezeichnet
08.08.2025

Revidiert
-

wbarchitekten

Greyerzstrasse 24
3013 Bern

031 333 03 88
www.wbarchitekten.ch