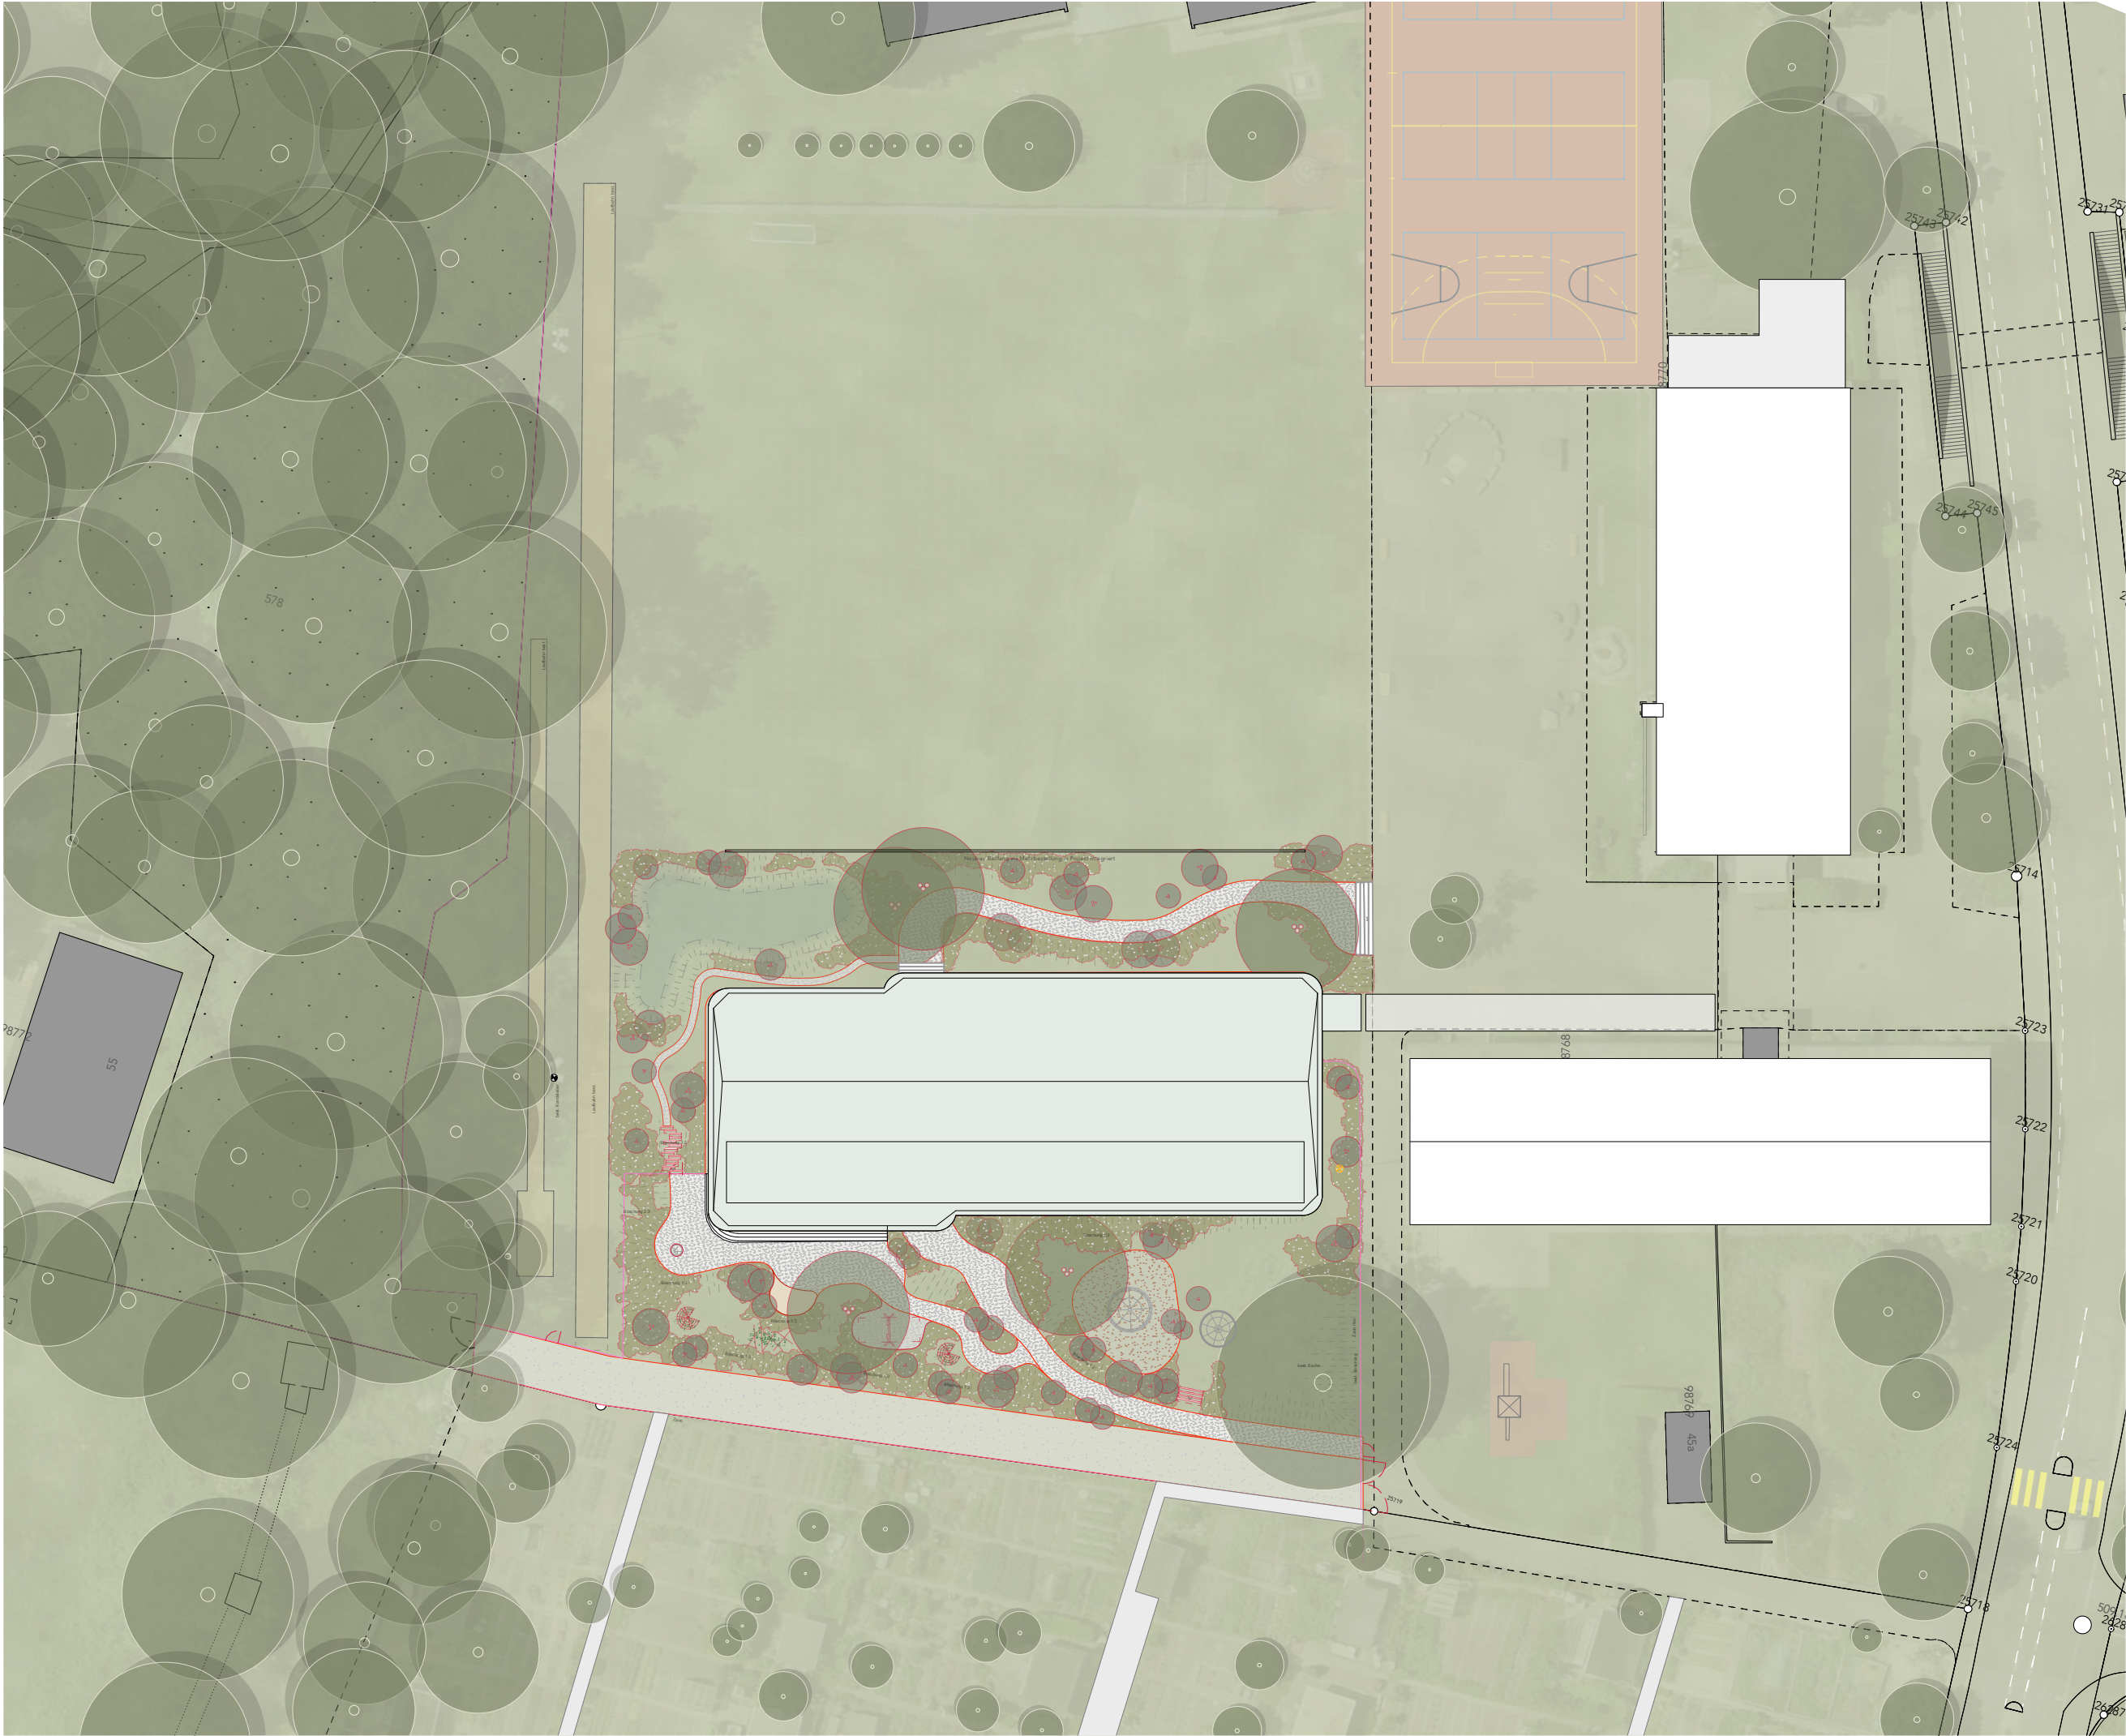


360


KIGA | TS Steinibach,
Zollikofen

Situation	Phase Bauprojekt
	Massstab 1:500
Projektadresse Schulhaus Steinibach Aarestrasse 47 3052 Zollikofen	Format A3
	Plannummer
Auftraggeber Gemeinde Zollikofen Wahlackerstrasse 25 3052 Zollikofen	Gezeichnet 08.08.2025
	Revidiert -

wbarchitekten

Greyerzstrasse 24
3013 Bern

031 333 03 88
www.wbarchitekten.ch

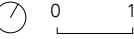


Phase
Bauprojekt

Format	A3
Plannummer	

Gezeichnet
08.08.2025

Greyerzstrasse 24 031 333 03 88
3013 Bern www.wbarchitekten.ch

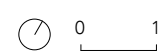

360 KIGA TS Steinibach, Zollikofen	
Ebene 1 Kindergarten 1 und 2 Mehrzweckraum	Phase Bauprojekt
Projektadresse Schulhaus Steinibach Aarestrasse 47 3052 Zollikofen	Masstab 1:200
Auftraggeber Gemeinde Zollikofen Wahlackerstrasse 25 3052 Zollikofen	Format A3
	Plannummer
	Gezeichnet 08.08.2025
	Revidiert -
wbarchitekten Greyerzstrasse 24 3013 Bern 031 333 03 88 www.wbarchitekten.ch	



360

KIGA | TS Steinibach,
Zollikofen

Ebene 0

Tagesschule

Projektadresse

Schulhaus Steinibach
Aarestrasse 47
3052 Zollikofen

Auftraggeber

Gemeinde Zollikofen
Wahlackerstrasse 25
3052 Zollikofen

Phase

Bauprojekt

Masstab

1:200

Format

A3

Plannummer

Gezeichnet

08.08.2025

Revidiert


-

wbarchitekten


Greyerzstrasse 24
3013 Bern

031 333 03 88


www.wbarchitekten.ch

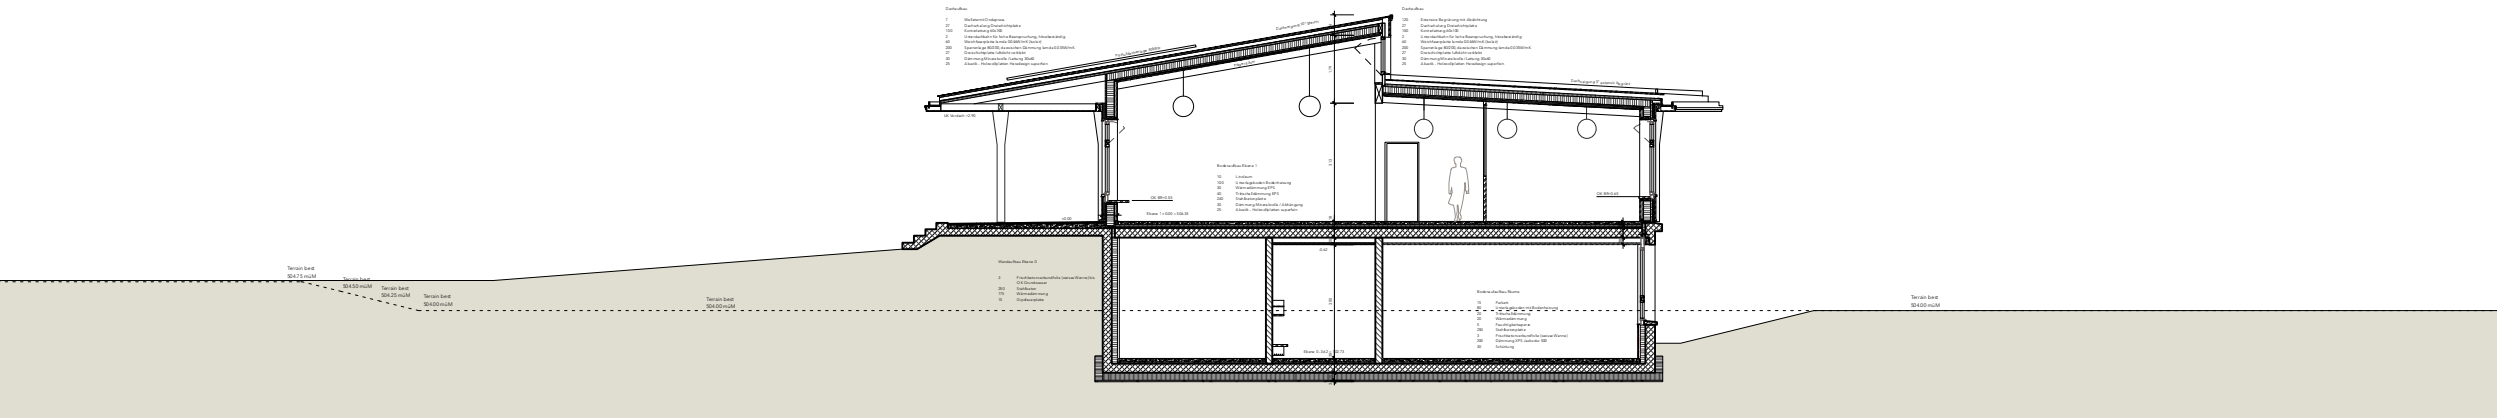


Schnitt A A

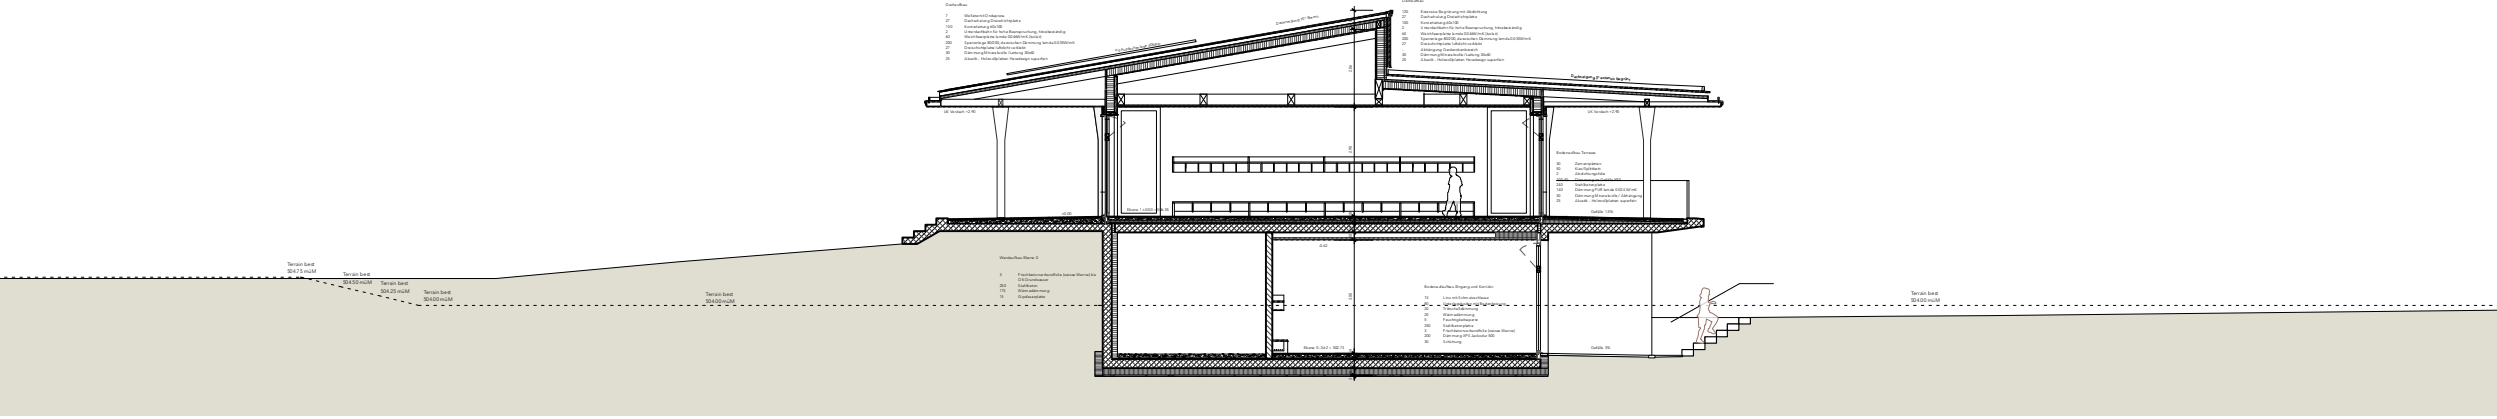

Schnitt B B

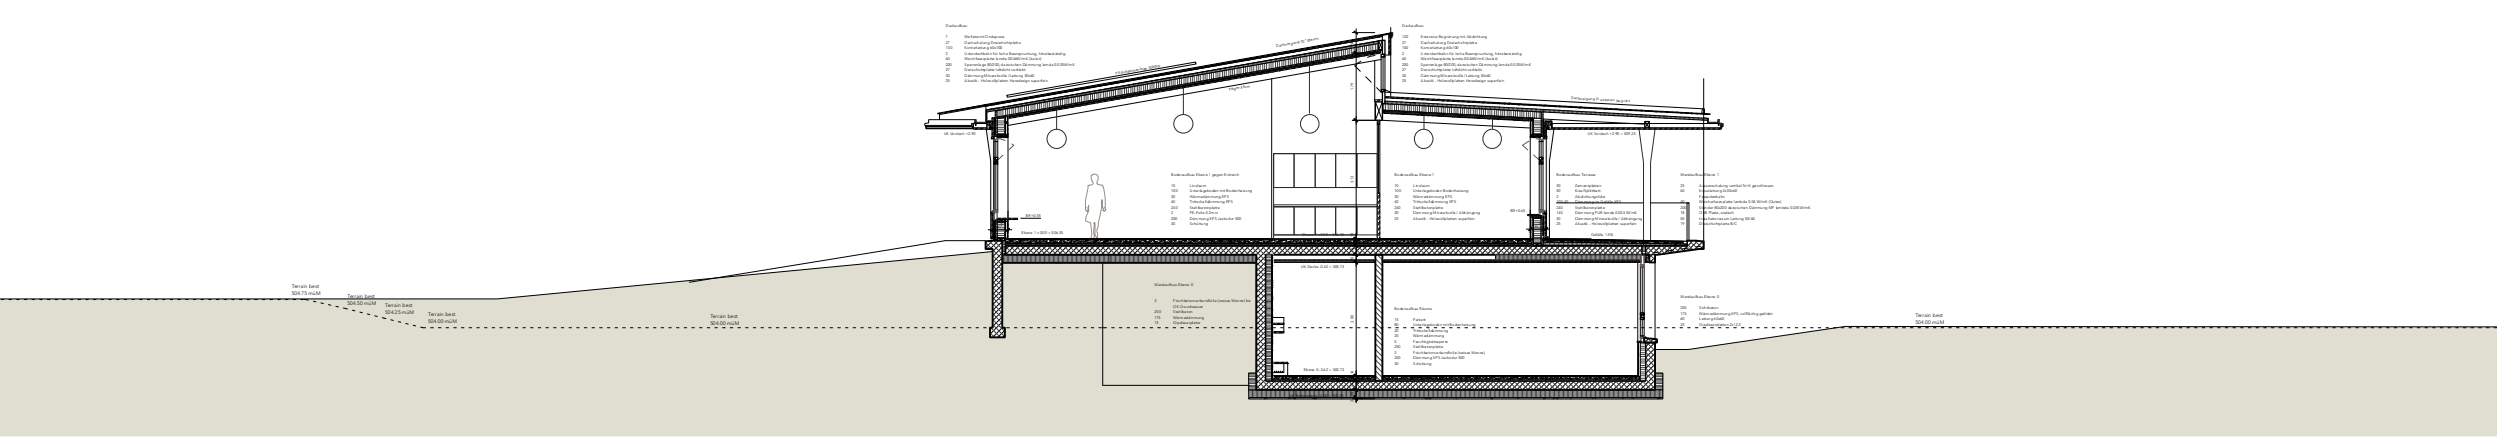

Schnitt C C

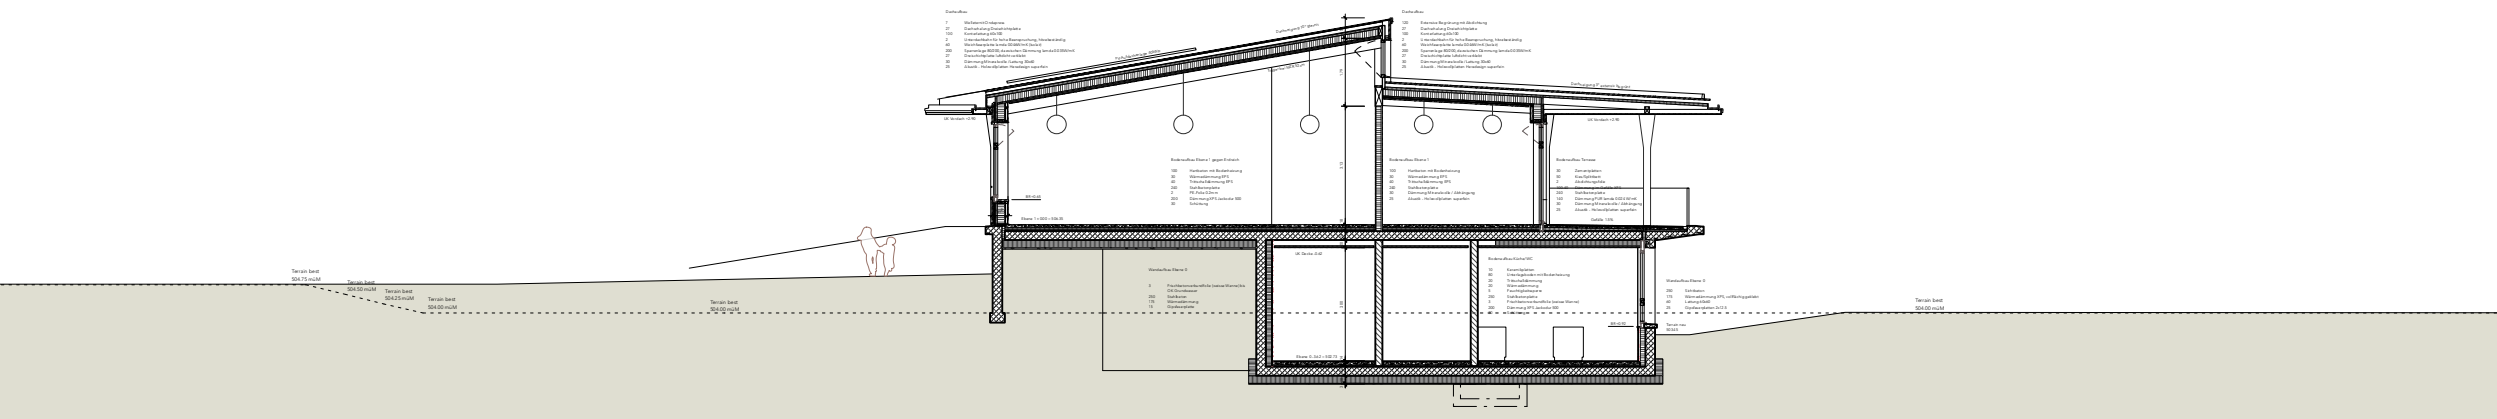

Schnitt D D

360


KIGA | TS Steinibach,
Zollikofen

Querschnitte	Phase Bauprojekt
	Masstab 1:200
Projektadresse Schulhaus Steinibach Aarestrasse 47 3052 Zollikofen	Format A3
	Plannummer A3
Auftraggeber Gemeinde Zollikofen Wahlackerstrasse 25 3052 Zollikofen	Gezeichnet 08.08.2025
	Revidiert -

w**b**architekten

Greyerzstrasse 24
3013 Bern


031 333 03 88
www.wbarchitekten.ch

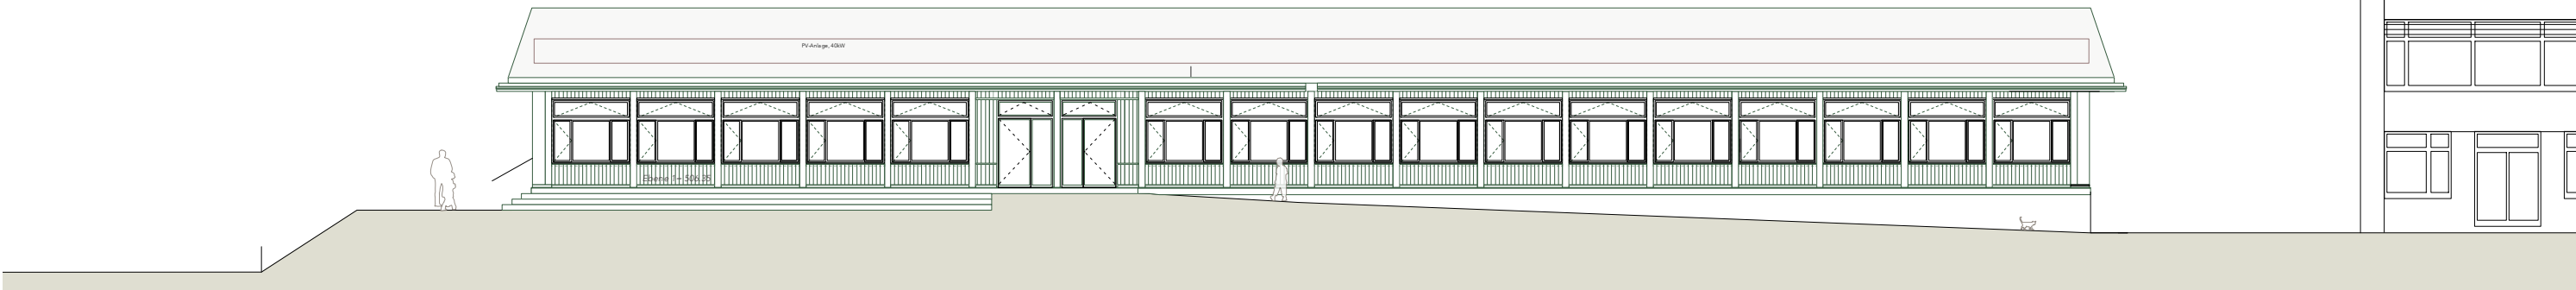


Südostfassade




Nordwestfassade

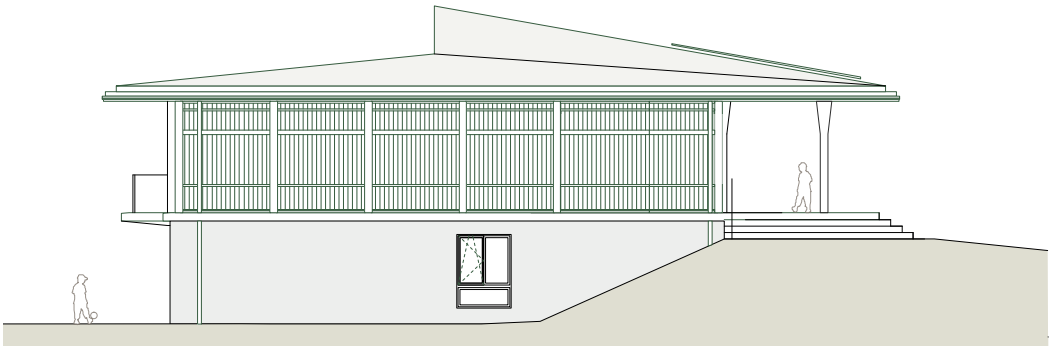

Nordostfassade

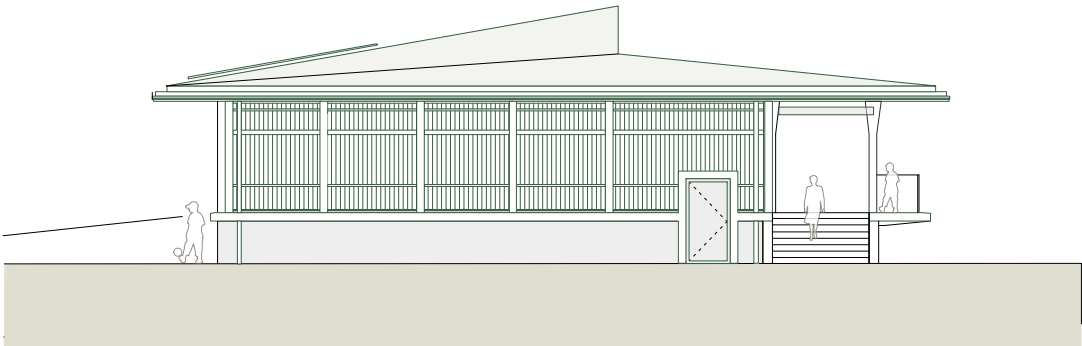

Südwestfassade

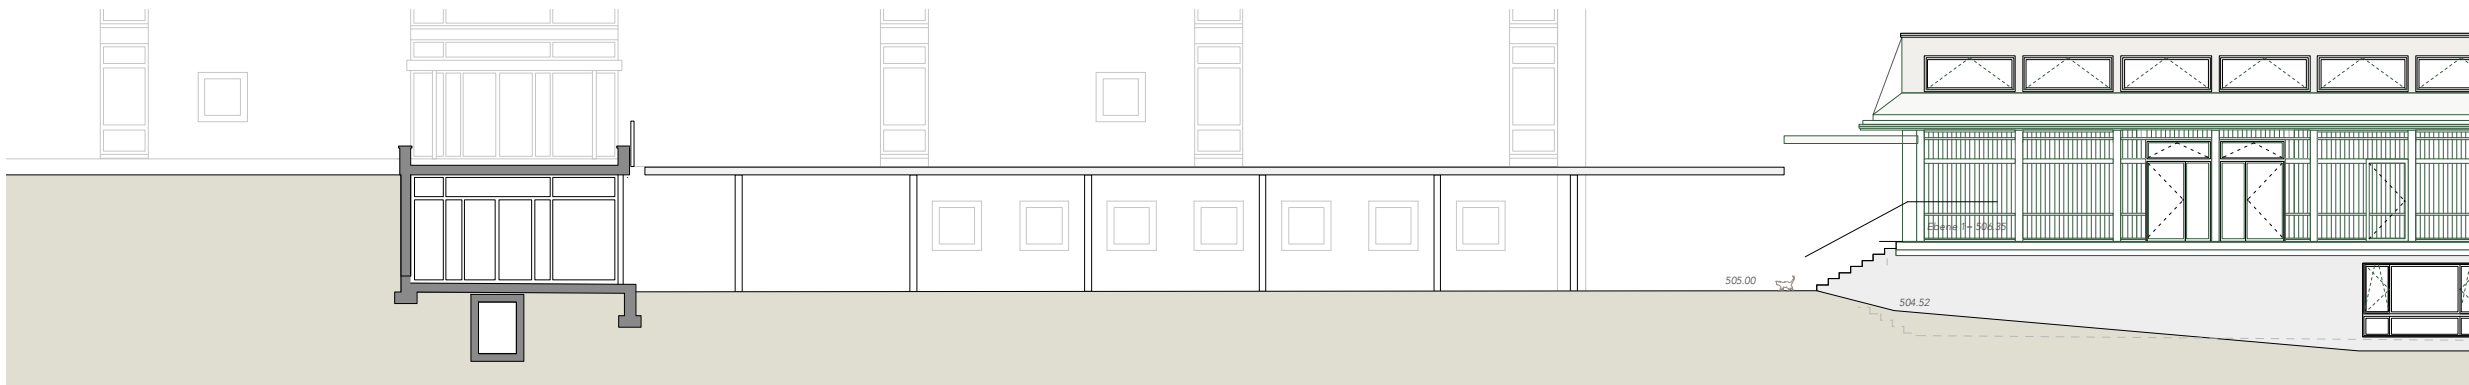

Verbindungsdach

360

KIGA | TS Steinibach,
Zollikofen



Ansichten	Phase Bauprojekt
	Massstab 1:200
Projektadresse Schulhaus Steinibach Aarestrasse 47 3052 Zollikofen	Format A3
	Plannummer A3
Auftraggeber Gemeinde Zollikofen Wahlackerstrasse 25 3052 Zollikofen	Gezeichnet 08.08.2025
	Revidiert -

wbarchitekten

Greyerzstrasse 24
3013 Bern

031 333 03 88

www.wbarchitekten.ch