

Genehmigungsvermerke

Mitwirkung vom 16.11. – 22.12.2023

Vorprüfung vom 18.02.2025

Publikation im amtlichen Publikationsorgan vom ...

Publikation im Amtsblatt ...

Öffentliche Auflage vom ...

Einspracheverhandlungen vom ...

Erledigte Einsprachen ...

Unerledigte Einsprachen ...

Rechtsverwahrung ...

Beschlossen durch den Gemeinderat am ...

Beschlossen durch den Grossen Gemeinderat am ...

Der Präsident

Der Sekretär

.....

.....

Stefan Sutter

Die Richtigkeit dieser Angaben bescheinigt:

Zollikofen,

Gemeindeschreiber

.....

Stefan Sutter

ÖFFENTLICHE AUFLAGE

Gemeinde Zollikofen

Änderung Grundordnung zur ZPP Q «Steinibachgrube»

Änderung Zonenplan 1:2'000

Die Änderung der baurechtlichen Grundordnung besteht aus:

- Zonenplanänderung
- Änderung Baureglement

weitere Unterlagen:


- Erläuterungsbericht
- Mitwirkungsbericht zur ZPP Q

September 2025


zollikofen/steinibachgrube/4/4/1/07509_zpa_250909_oeal/lm/ph/lw

**Genehmigt durch das kantonale Amt für
Gemeinden und Raumordnung**

Alter Zustand

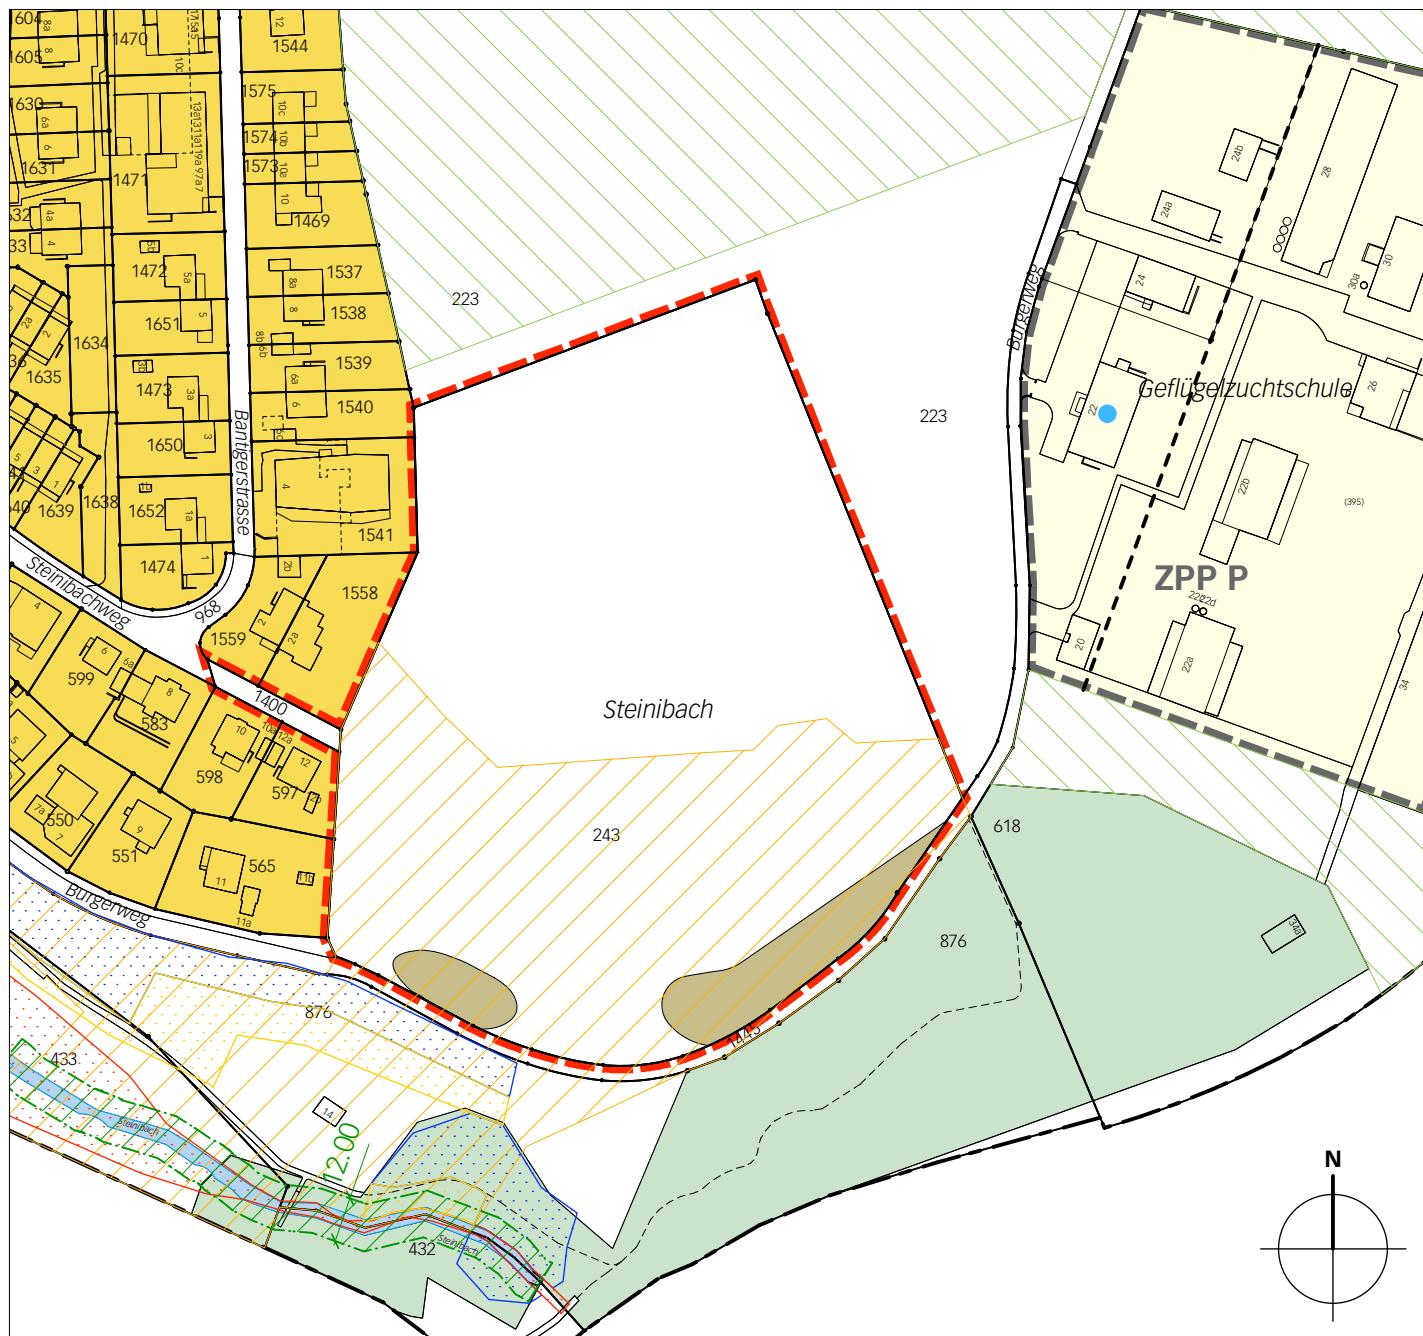

Neuer Zustand

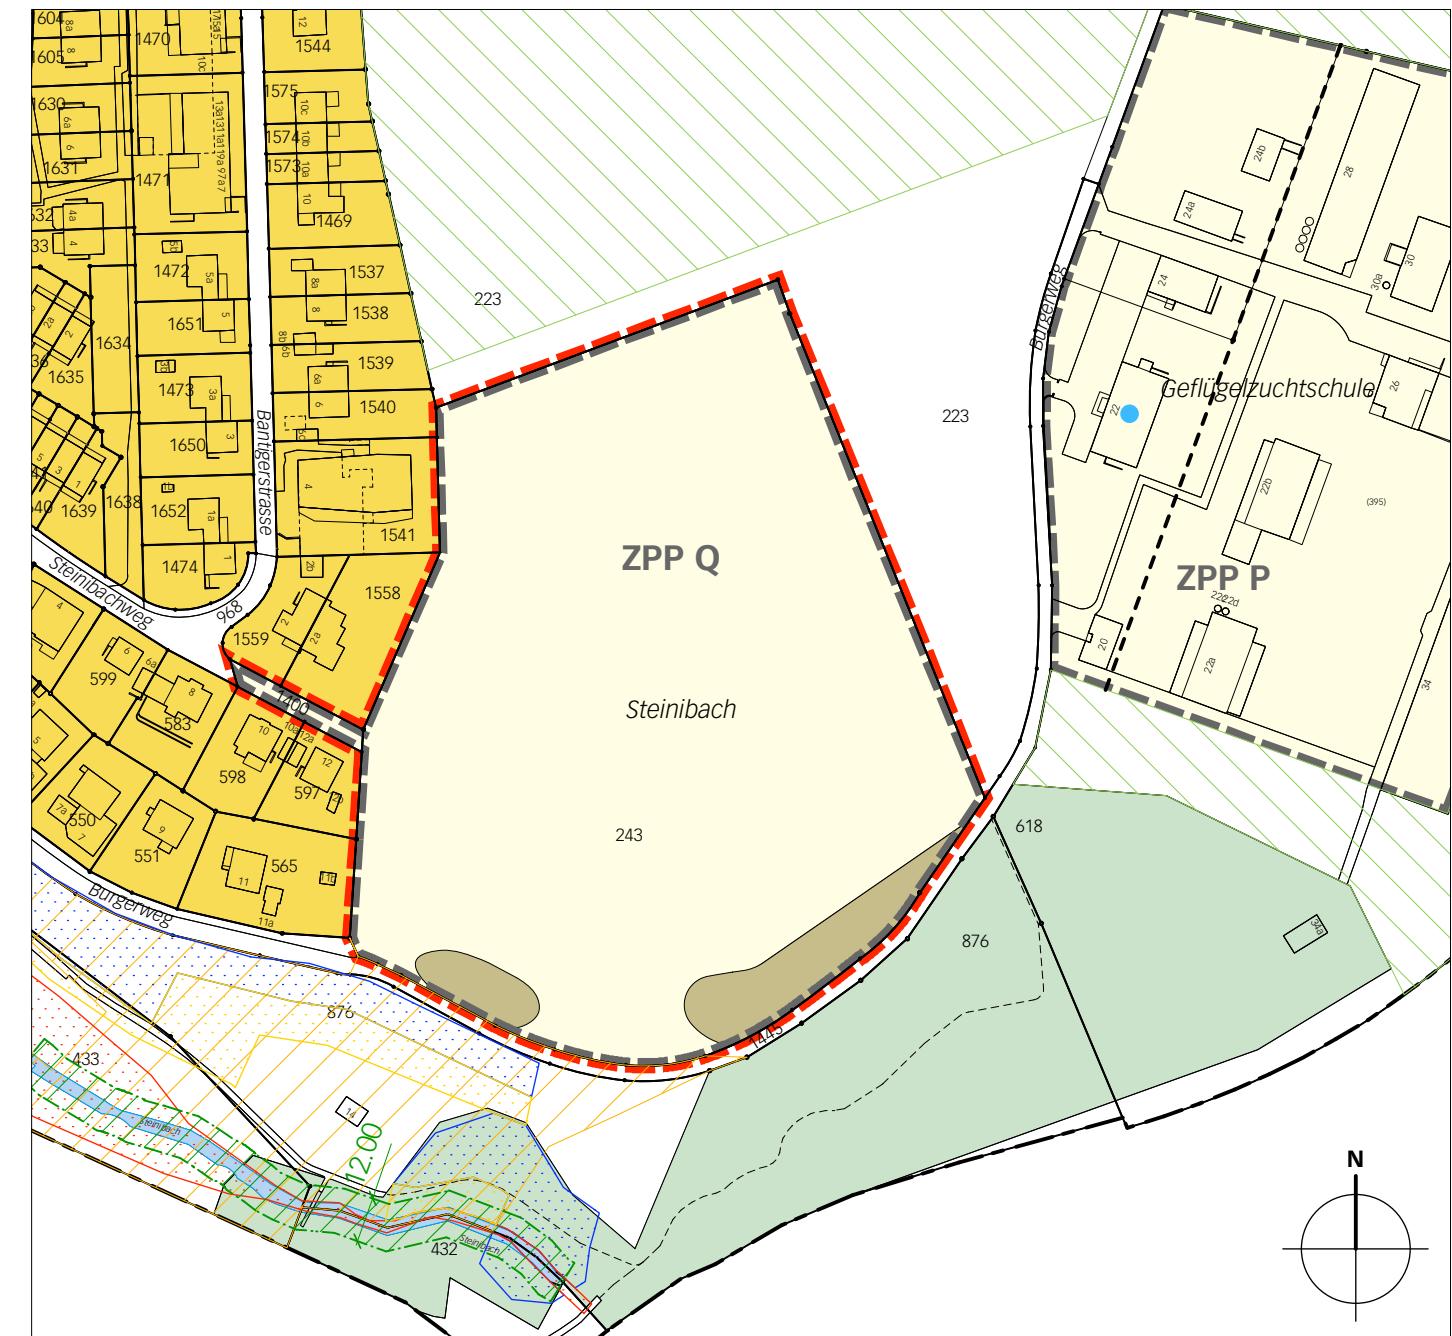

Legende

Wirkungsbereich der Zonenplanänderung

Inhalte:

Landwirtschaftszone

Gewässerraum

Zone mit Planungspflicht mit Begrenzung und Bezeichnung der Bereiche

Landschaftsschongebiet

Hinweise:

Wohnzone W2

Trockenstandort

Gemeindegrenze

erhebliche/mittlere/geringe Gefährdung

Wald

erhaltenswerte Bauten

Feldgehölz gemäss Verfügung Waldfeststellung vom 12.09.2023

Gewässer offen / eingedolt AV