


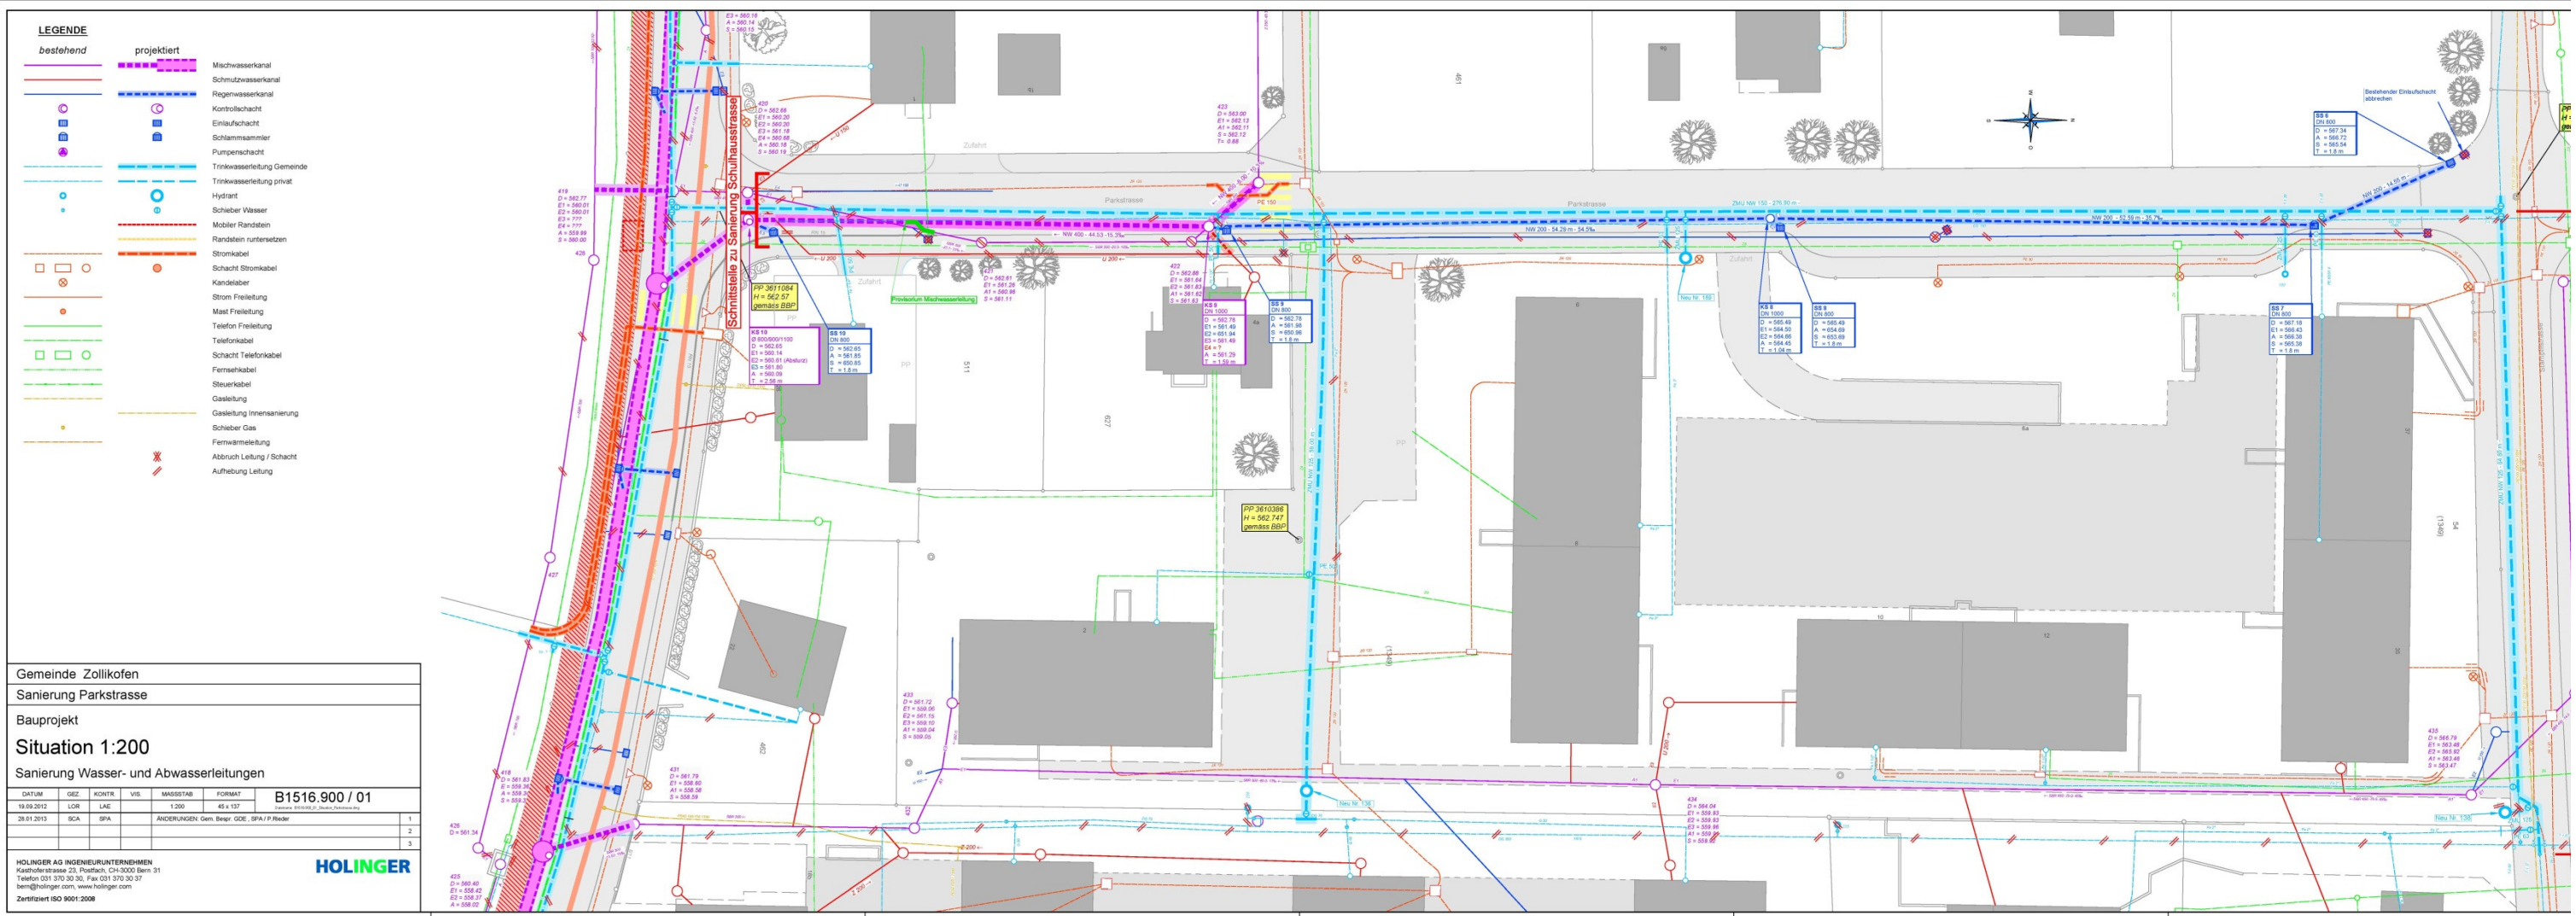

Gemeinde Zollikofen					
Sanierung Parkstrasse					
Bauprojekt					
Situation 1:200					
Sanierung Wasser- und Abwasserleitungen					
DATUM	GEZ	KONTAKT	VIS.	MASSSTAB	FORMAT
19.09.2012	LOR	LAC		1:200	A3 x 137
28.01.2013	SCA	SPA		ÄNDERUNGEN Gem. Bearz. GDE, SPA / P-Rider	
					B1516.900 / 01
					1
					2
					3
HOLINGER AG INGENIEURUNTERNEHMEN					
Katholenerstrasse 23, Postfach, CH-3000 Bern 31					
Telefon 031 370 30 30, Fax 031 370 30 37					
bern@holinger.com, www.holinger.com					
Zertifiziert ISO 9001:2008					